


PRACOWNIA MATEMATYCZNO-PRZYRODNICZA

KŁAD ŚCIANY -A-

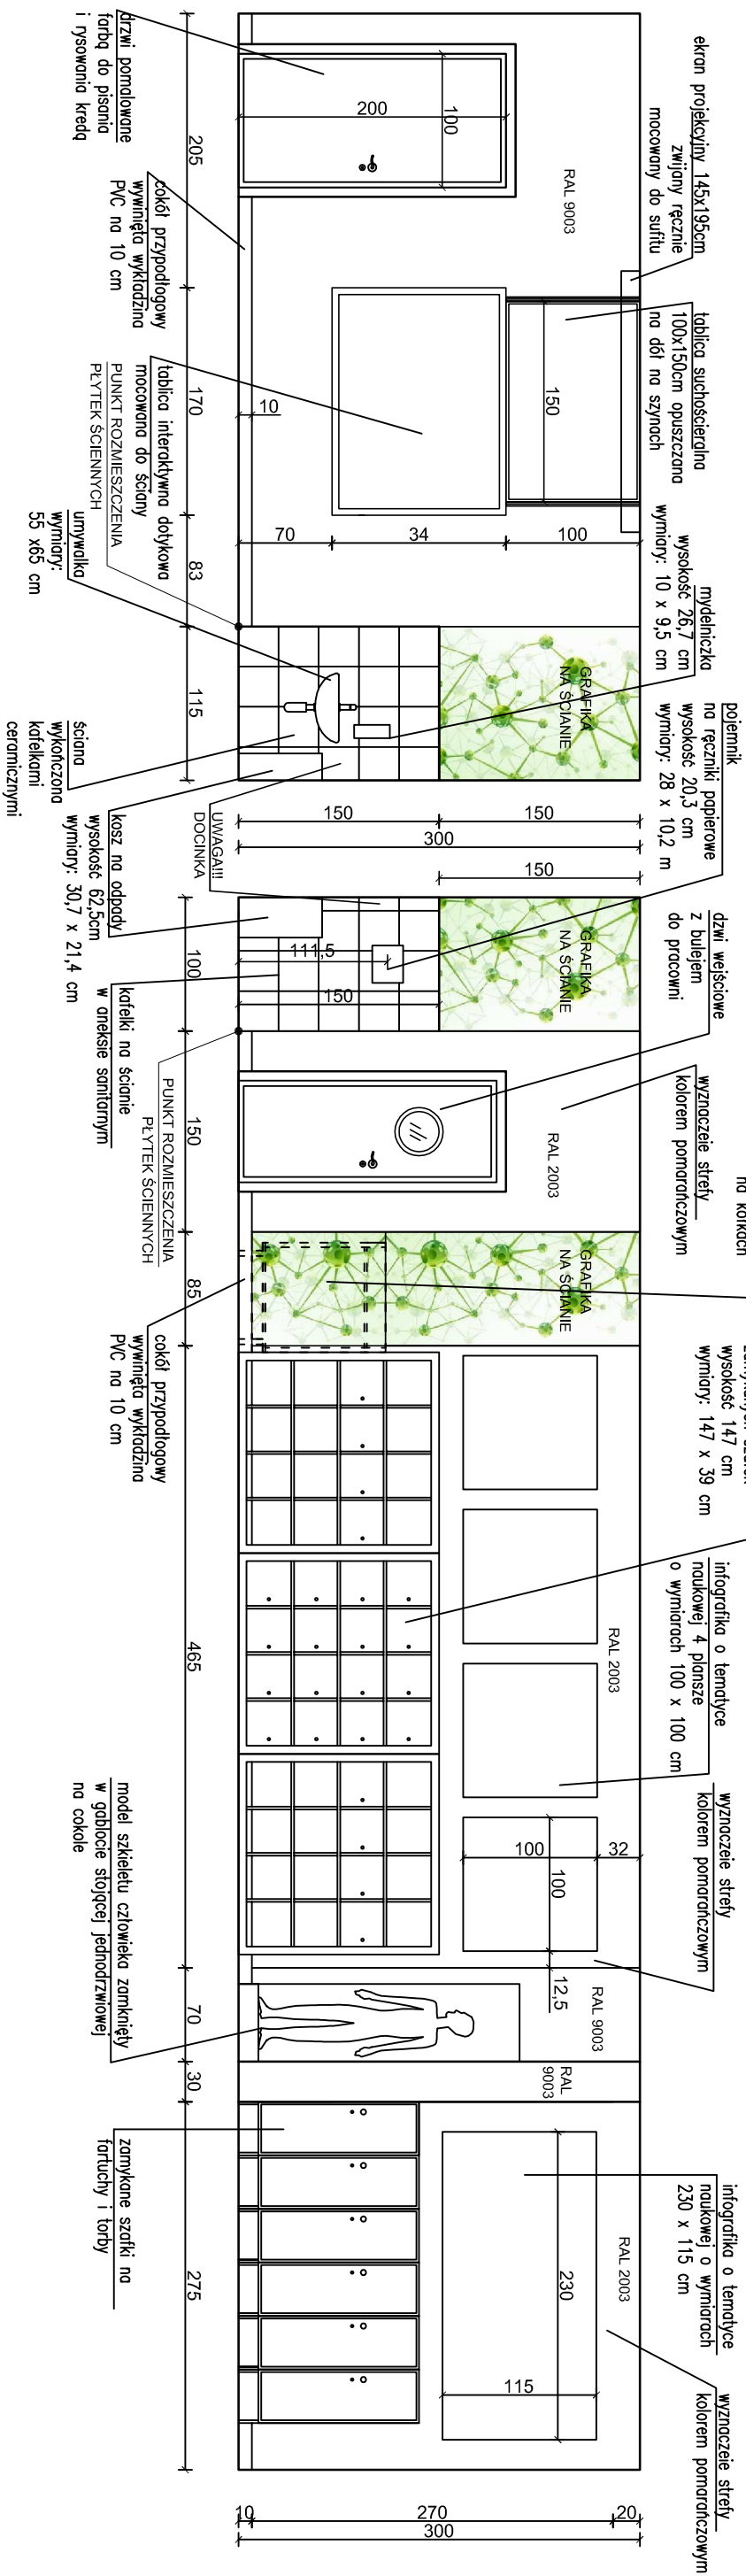

KŁAD ŚCIANY -B-

<p style="text-align: right;">DS STUDIO DAMIAN SZULC</p> <p style="text-align: right;">63-400 Ostrow Wielkopolski, ul. Komuny Paryskiej 15a/6, tel. 607 411 866, e-mail: damianszulc@op.pl</p>		
Temat	PROJEKT ARANŻACJI PRACOWNI MATEMATYCZNO PRZYRODNICZEJ	skala 1:50
Adres	SP nr 12 w Głogowie, ul. Gonióki 43,	
Inwestor	Gmina Miasta Głogów, Rynek 10, 67 200 Głogów	data 02.2016
aranżację projektował	mgr inż. arch. Agnieszka Szulc mgr inż. arch. Damian Szulc	rys. A2
<p style="text-align: center;">KŁADY ŚCIAN A, B</p>		
OPRACOWAŁ	mgr inż. arch. DAMIAN SZULC	