



KŁAD ŚCIANY -C-

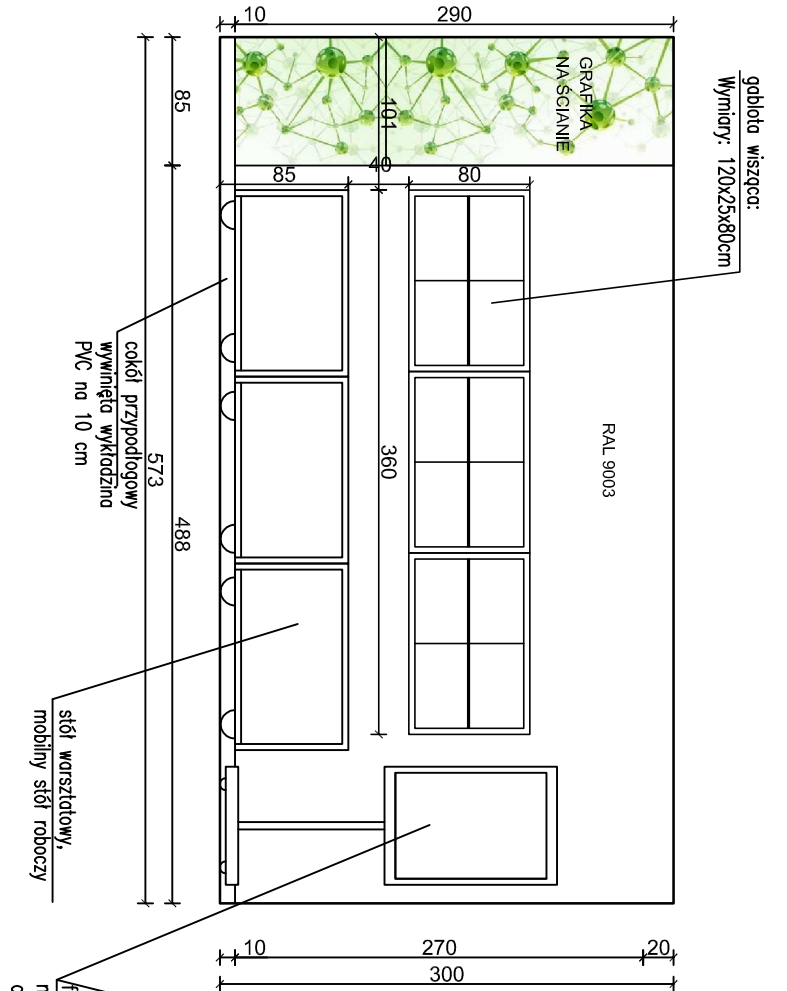

KŁAD ŚCIANY -D-

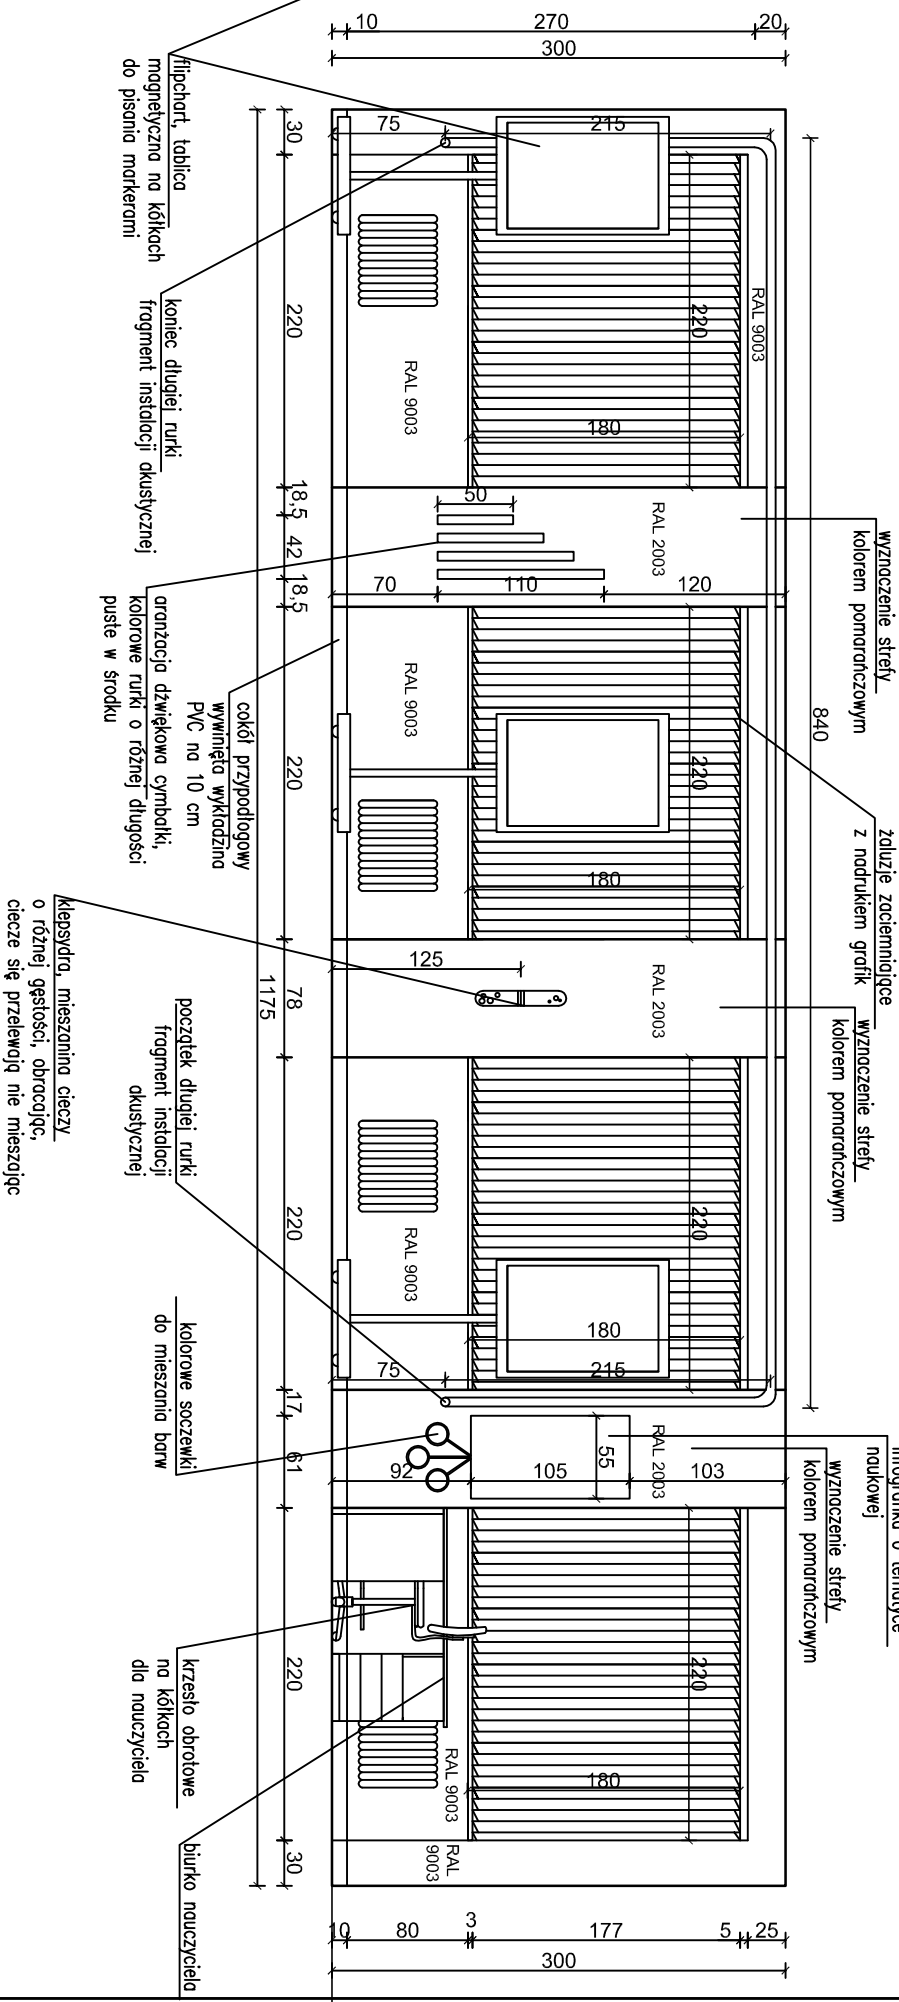

DS STUDIO DAMIAN SZULC 63-400 Ostrow Wielkopolski, ul. Komuny Paryskiej 15d/6, tel. 607 411 886, e-mail: damianszulc@op.pl		
Temat	PROJEKT ARANŻACJI PRACOWNI MATEMATYCZNO PRZYRODNICZEJ	skala 1:50
Adres	SP nr 12 w Głogowie, ul. Goniówki 43,	
Inwestor	Gmina Miasta Głogów, Rynek 10, 67 200 Głogów	data 02.2016
aranżację projektował	mgr inż. arch. Agnieszka Szulc mgr inż. arch. Damian Szulc	rys. A3
KŁADY ŚCIAN C, D		
OPRACOWAŁ	mgr inż. arch. DAMIAN SZULC	