


PRACOWNIA
MATEMATYCZNO-PRZYRODNICZA

RZUT Z GÓRY

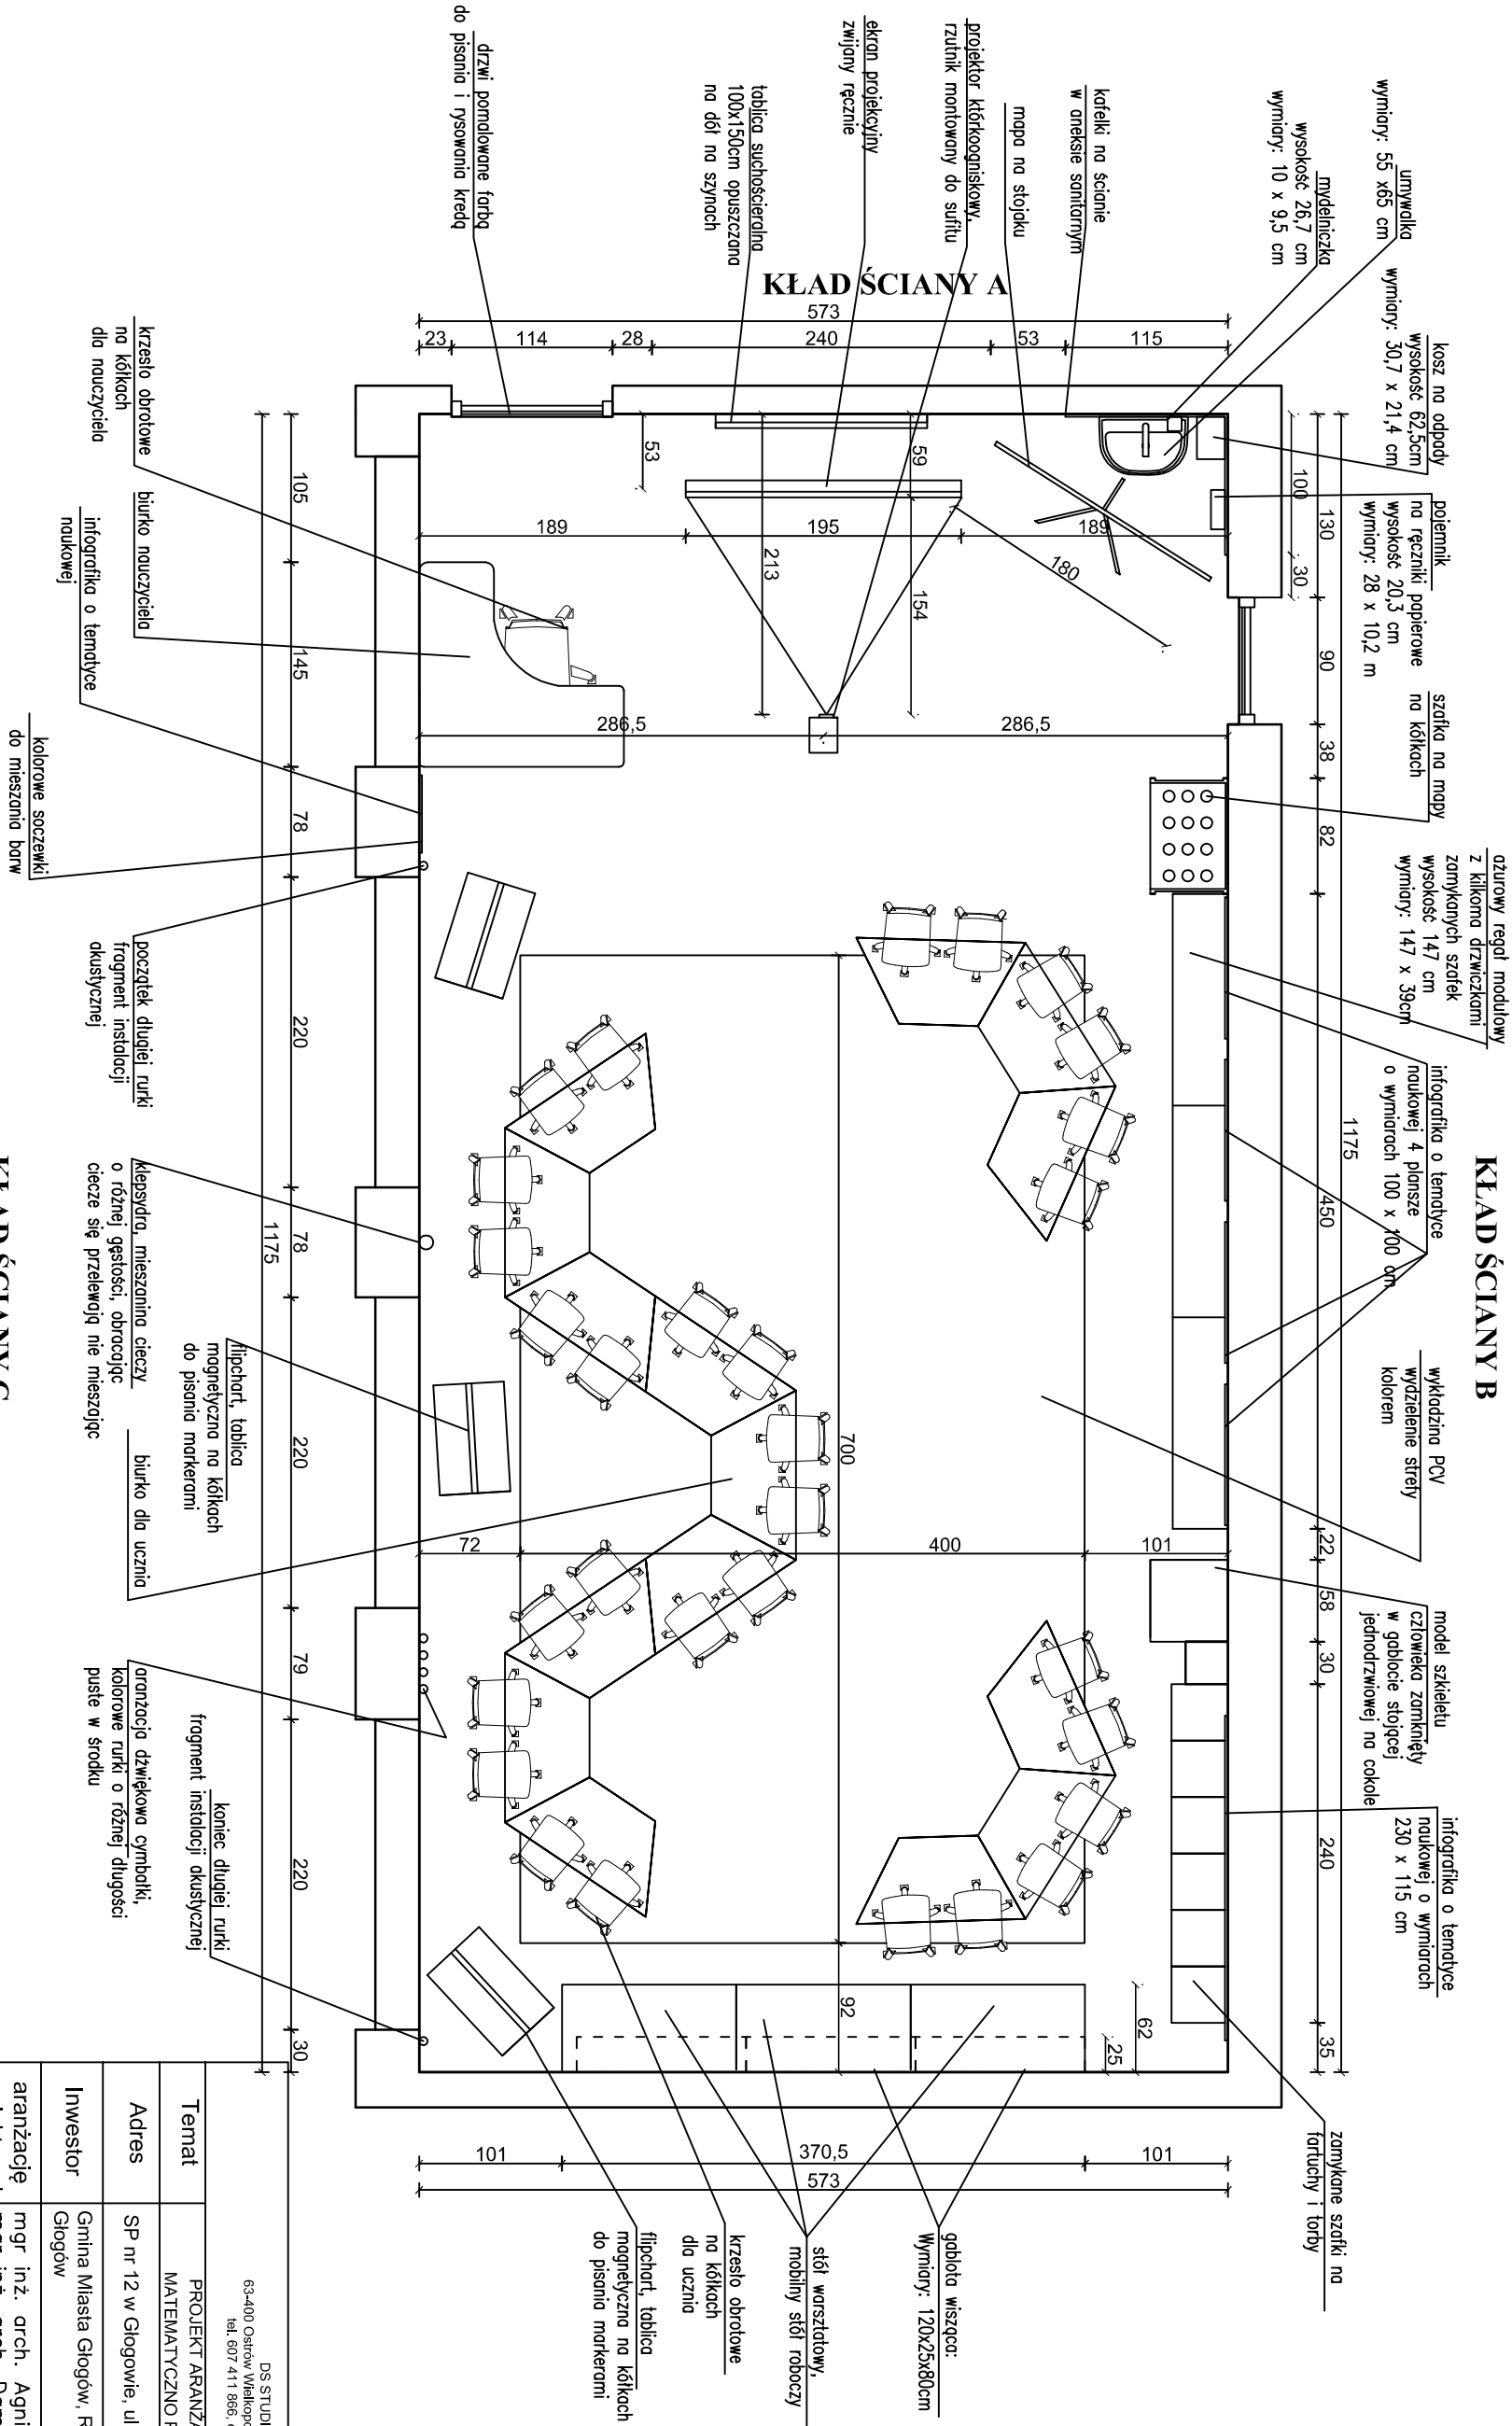

DS STUDIO DAMIAN SZULC 63-400 Ostrow Wielkopolski, ul. Komuny Paryskiej 150/6, tel. 807 411 886, e-mail: damianszulc@op.pl		
Temat	PROJEKT ARANŻACJI PRACOWNI MATEMATYCZNO-PRZYRODNICZEJ	skala 1:50
Adres	SP nr 12 w Głogowie, ul. Goniówki 43,	
Inwestor	Gmina Miasta Głogów, Rynek 10, 67 200 Głogów	data 02.2016
aranżację projektował	mgr inż. arch. Agnieszka Szulc mgr inż. arch. Damian Szulc	rys. A1
RZUT SALI		
OPRACOWAŁ mgr inż. arch. DAMIAN SZULC		