



PRACOWNIA  
MATEMATYCZNO-PRZYRODNICZA

RZUT SUFITU

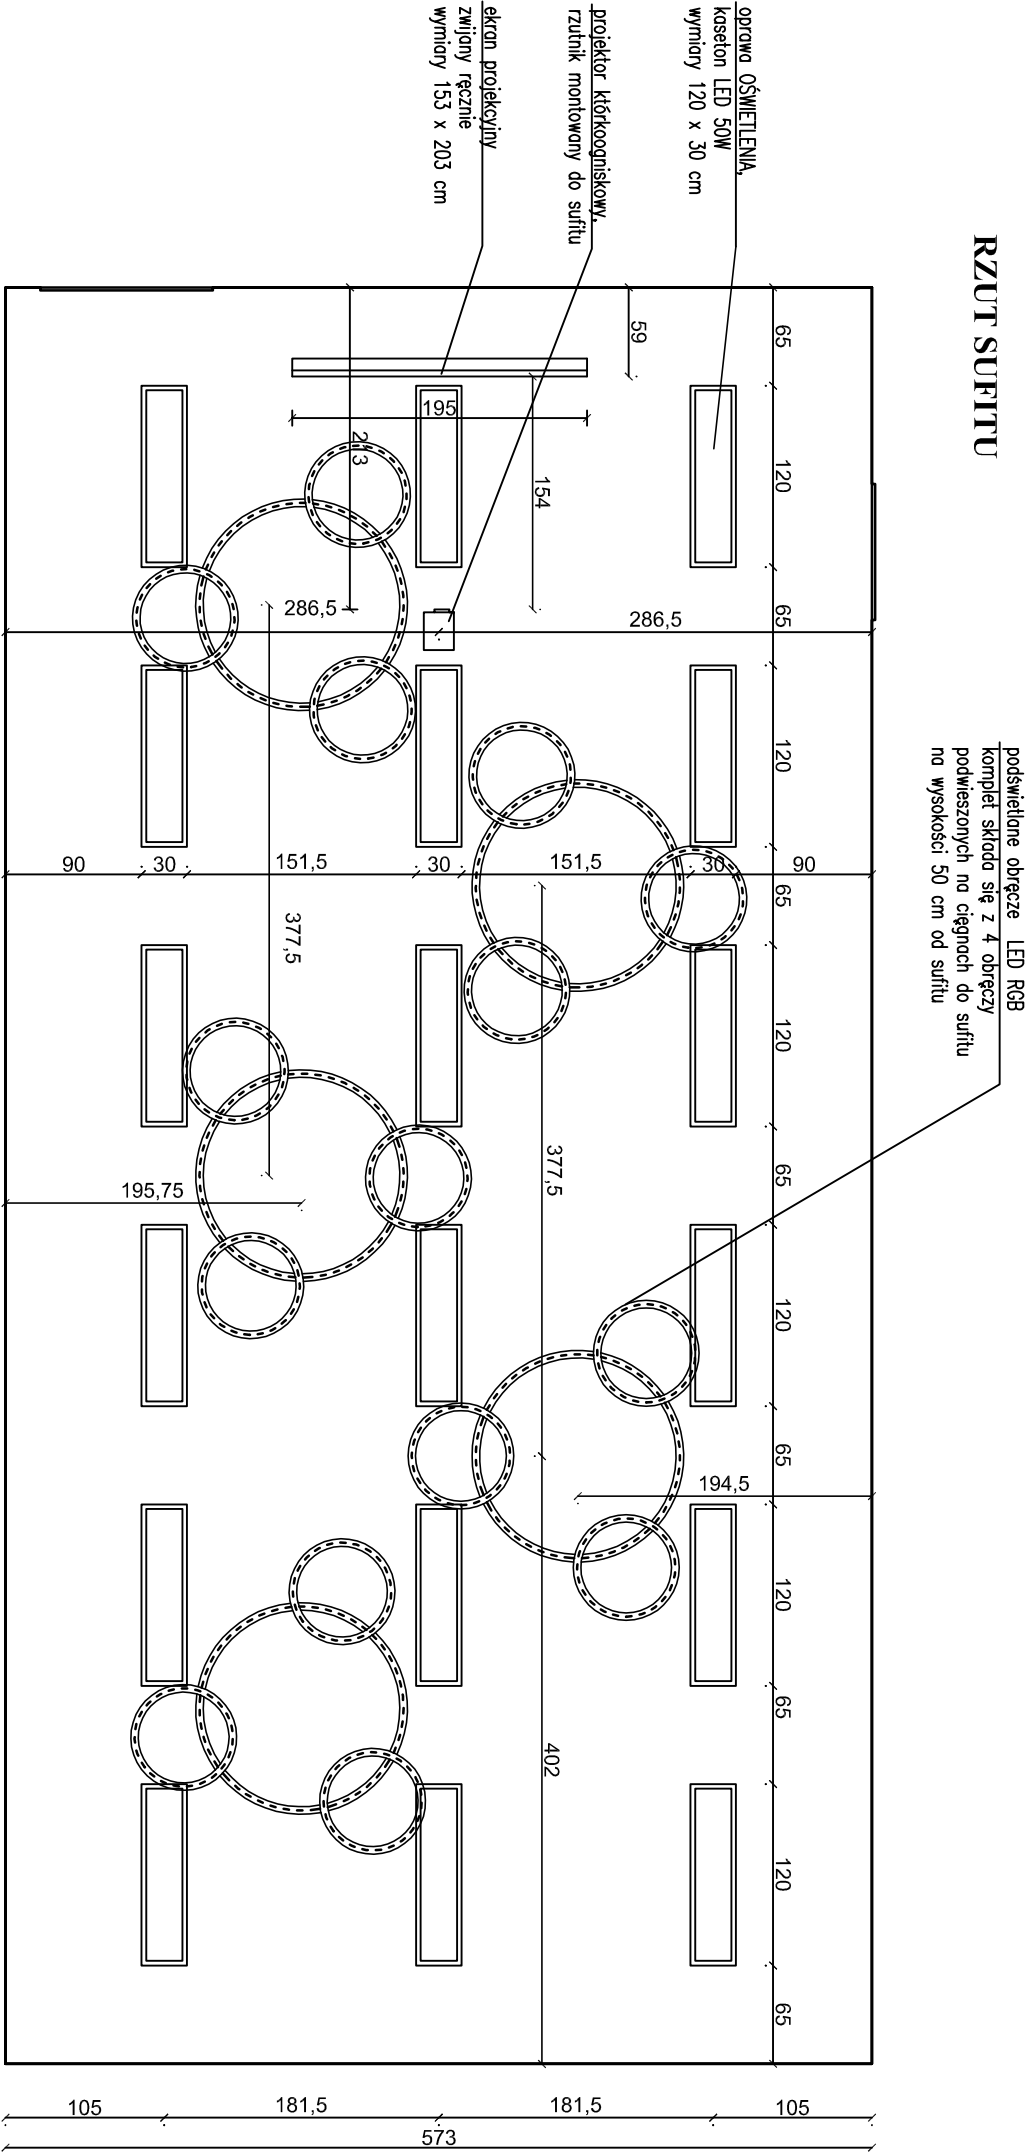

KŁAD ŚCIANY -B-  
Z UWZGLĘDNIENIEM OŚWIETLENIA

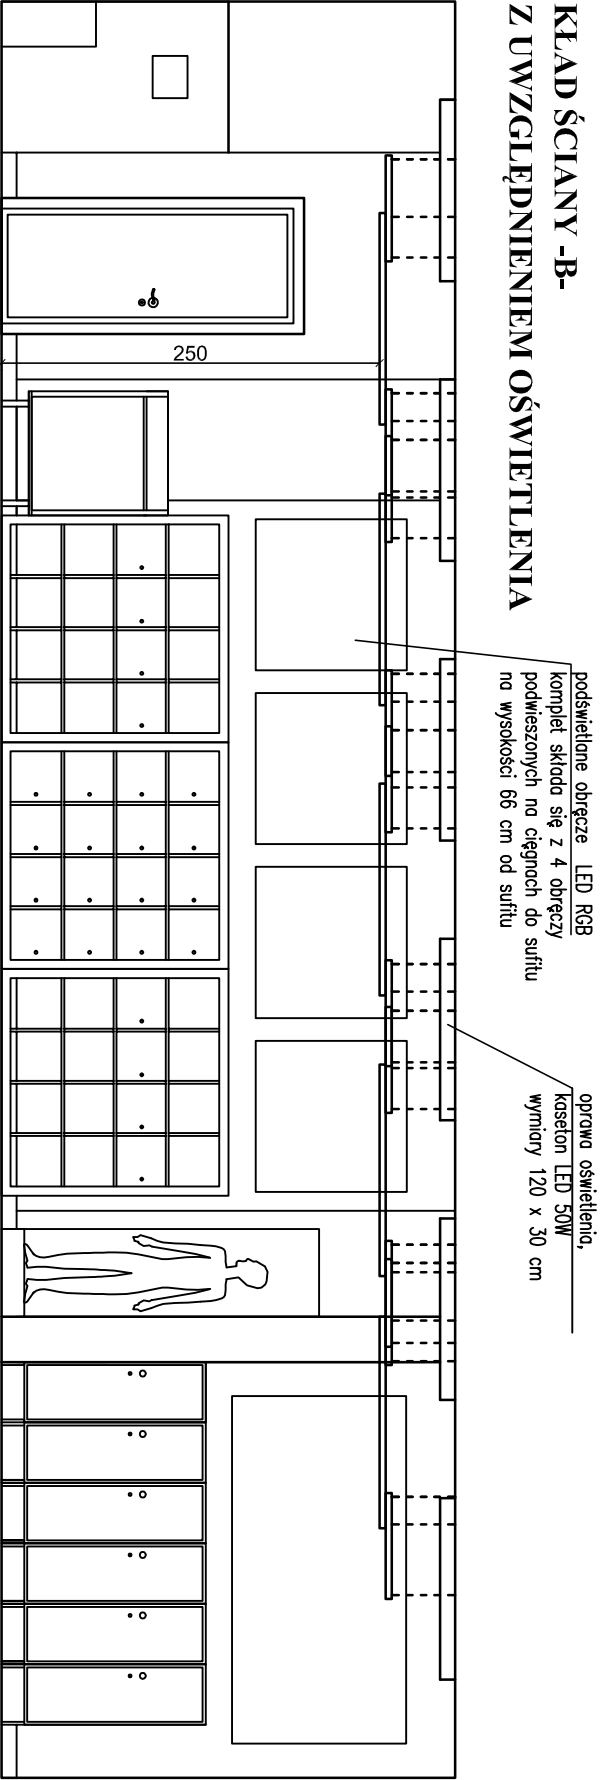

|  |   |                 |
|--|---|-----------------|
| DS STUDIO DAMIAN SZULC<br>63-400 Ostrow Wielkopolski, ul. Komuny Paryskiej 15d/6,<br>tel. 807 411 886, e-mail: damianszulc@op.pl |   |                 |
| Temat  | PROJEKT ARANŻACJI PRACOWNI<br>MATEMATYCZNO-PRZYRODNICZEJ      | skala<br>1:50   |
| Adres  | SP nr 12 w Głogowie, ul. Goniółki 43,                         |                 |
| Inwestor   | Gmina Miasta Głogów, Rynek 10, 67 200<br>Głogów               | data<br>02.2016 |
| aranżację<br>projektował   | mgr inż. arch. Agnieszka Szulc<br>mgr inż. arch. Damian Szulc | rys.<br>A4      |
| RZUT SUFITU I PRZEKRÓJ   |   |                 |
| OPRACOWAŁ  | mgr inż. arch. DAMIAN SZULC                                   |                 |