


PRACOWNIA  
MATEMATYCZNO-PRZYRODNICZA

RZUT Z GÓRY

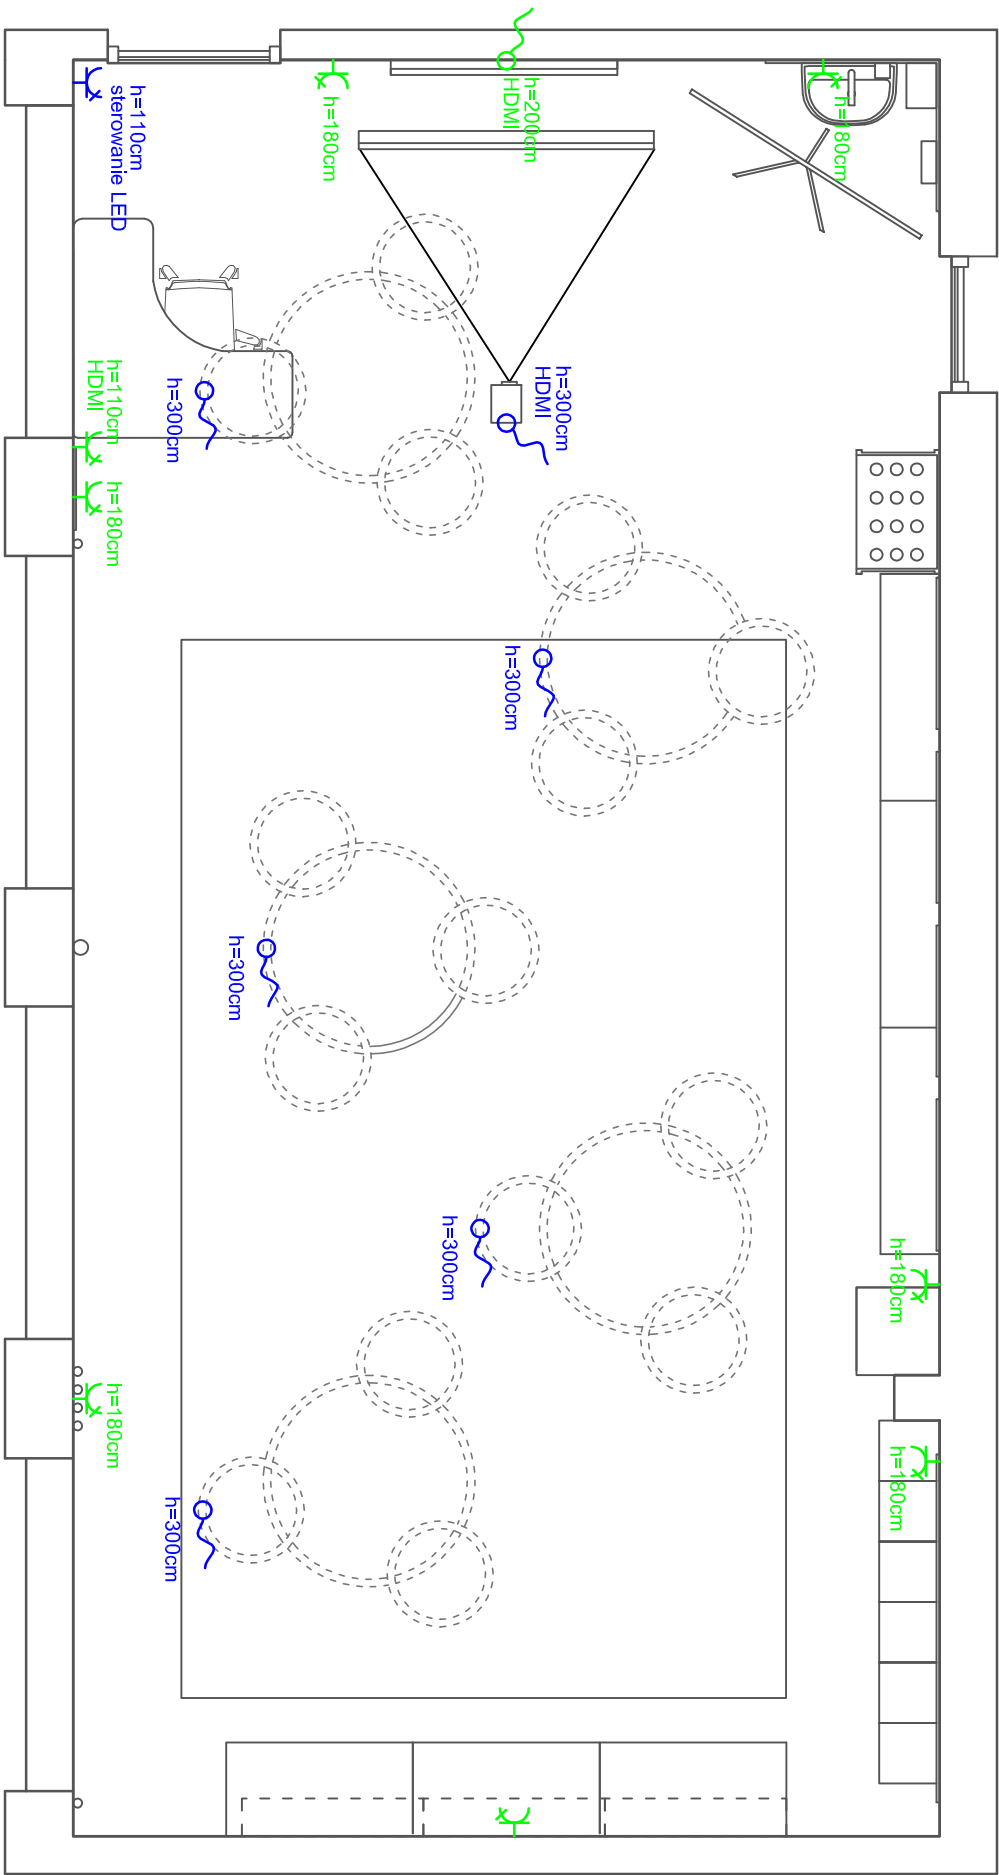

LEGENDA - Instalacja gniazd i nagłośnienia

-  Gniazdo 230V istniejące
-  Wypust 1-fazowy 230V istniejący
-  Gniazdo 230V projektowane
-  Wypust 1-fazowy 230V projektowany

DS STUDIO DAMIAN SZULC 63-400 Ostrow Wielkopolski, ul. Komuny Paryskiej 15d/6, tel. 807 411 886, e-mail: damianszulc@op.pl		
Temat	PROJEKT ARANŻACJI PRACOWNI MATEMATYCZNO PRZYRODNICZEJ	skala 1:50
Adres	SP nr 12 w Głogowie, ul. Goniółki 43,	
Inwestor	Gmina Miasta Głogów, Rynek 10, 67 200 Głogów	data 02.2016
aranżację projektował	mgr inż. arch. Agnieszka Szulc mgr inż. arch. Damian Szulc	rys. A5
WYTYCZNE ELEKTRYCZNE		
OPRACOWAŁ	mgr inż. arch. DAMIAN SZULC	