
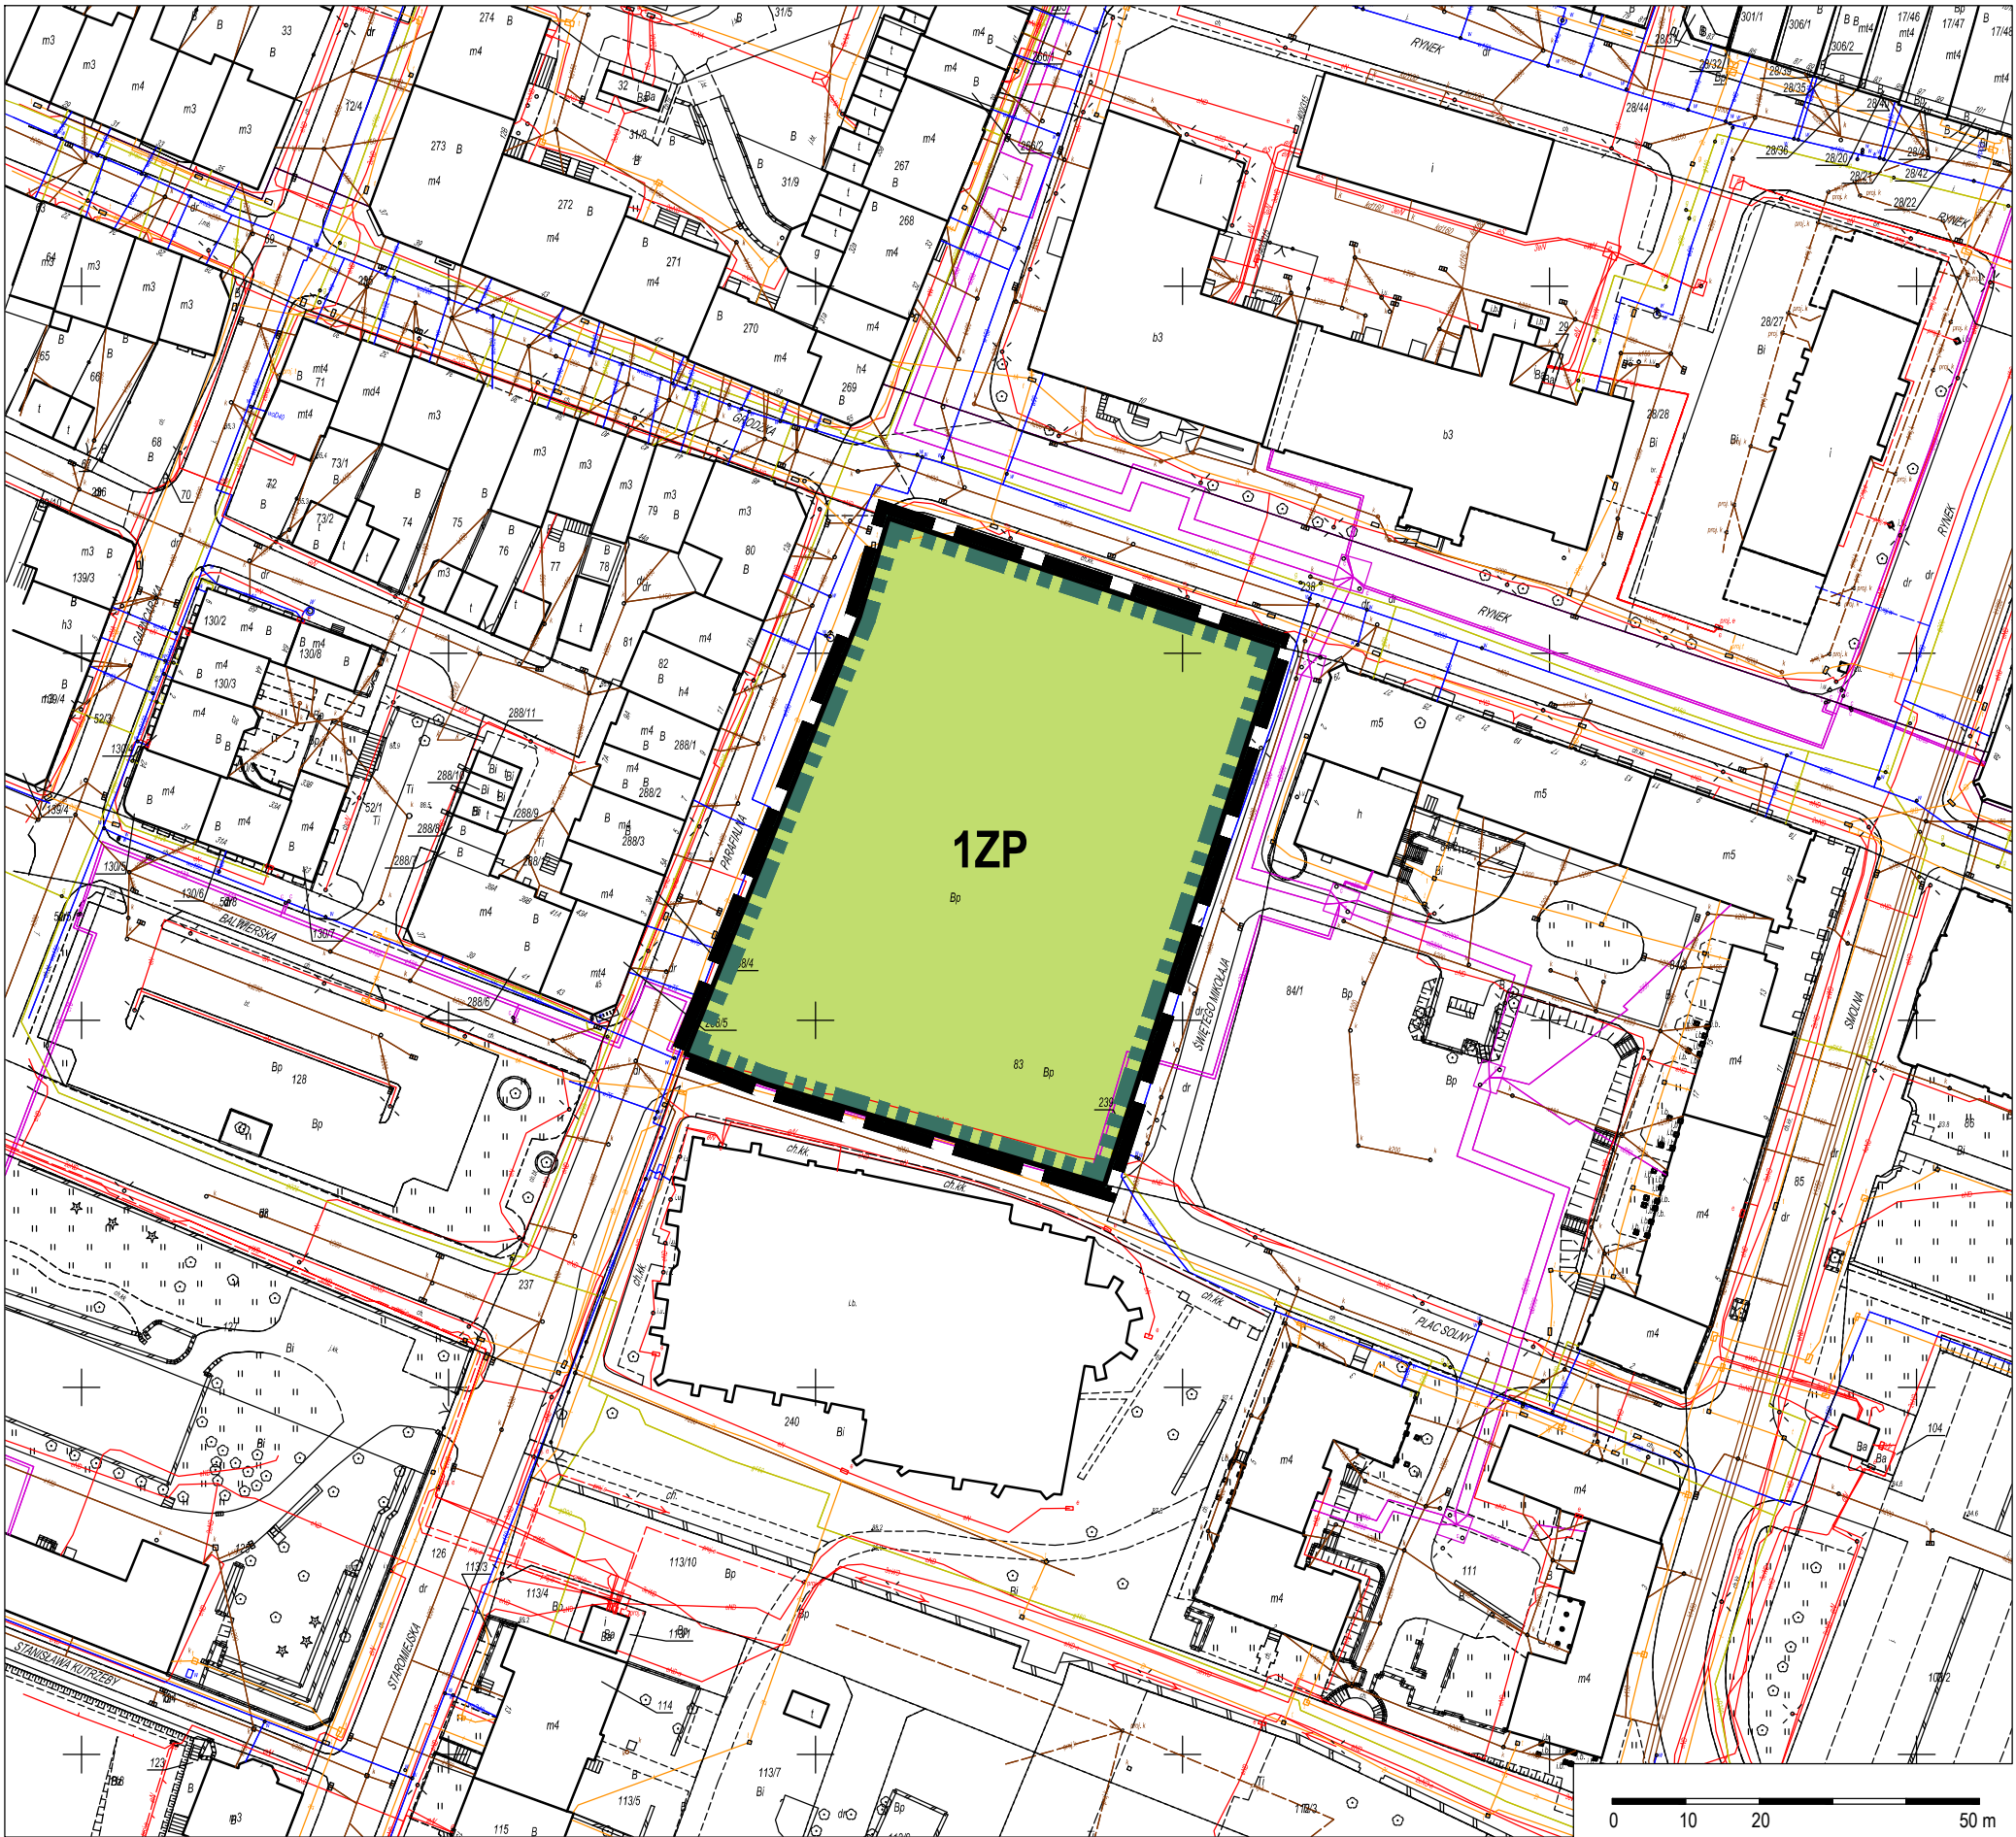


Zmiana miejscowego planu zagospodarowania przestrzennego Starego Miasta w Głogowie

Załącznik nr 1 do uchwały nr
Rady Miejskiej w Głogowie z dnia r.

skala 1:1000

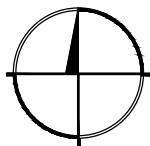

Legenda

- granica obszaru objętego planem
- linia rozgraniczająca tereny o różnym przeznaczeniu lub różnych zasadach zagospodarowania
- ZP teren zieleni urządzonej - publicznie dostępny plac
- granica obszaru wymagającego przekształceń lub rekultywacji

Obszar objęty planem położony jest w w granicach układu przestrzennego krajobrazu Starego Miasta w Głogowie (wpis do rejestru zabytków nr A/2641/89, decyzja z dnia 16 kwietnia 1958 r.), w strefie ochrony konserwatorskiej zabytków archeologicznych oraz w granicach udokumentowanego złoża kopaliny - rudy miedzi "Głogów" RM 6437.

Wyrys ze Studium uwarunkowań i kierunków zagospodarowania przestrzennego miasta Głogowa
(Uchwała Nr XXXIV/327/17 Rady Miejskiej w Głogowie z dnia 30 marca 2017 r.)



- granica obszaru objętego planem
- UC teren centrum

0 50 100 m

Pracownia Projektowo-Usługowa Maluga
53-206 Wrocław, ul. Blacharska 24/9, tel./fax: (71) 321 10 42
www.maluga.pl pracownia@maluga.pl

Zmiana miejscowego planu zagospodarowania przestrzennego
Starego Miasta w Głogowie

Rysunek planu	Zespół autorski		Podpis
	Zespół projektowy	mgr inż. Marta Ożga - Maluga wpis do ZOU nr Z-435	
	Główny projektant	mgr inż. Bartosz Maluga wpis do ZOU nr Z-490	
Skala 1:1000	Wrocław, sierpień 2019 r.		