

**UCHWAŁA NR XVII/150/19
RADY MIEJSKIEJ W GŁOGOWIE**

z dnia 27 listopada 2019 r.

w sprawie zmiany uchwały Nr XIII/125/19 Rady Miejskiej w Głogowie z dnia 30 września 2019 r. w sprawie przystąpienia do sporządzenia zmiany miejscowego planu zagospodarowania przestrzennego osiedli „Hutnik I” – „Hutnik II” – „Słoneczne” – „Sportowe” w Głogowie

Na podstawie art. 18 ust. 2 pkt. 5 ustawy z dnia 8 marca 1990 r. o samorządzie gminnym (t.j. Dz. U. z 2019 r., poz. 506 ze zm.) oraz art. 14 ust. 1, 2 i 4 ustawy z dnia 27 marca 2003 r. o planowaniu i zagospodarowaniu przestrzennym (t.j. Dz.U. z 2018 poz. 1945 ze zm.) uchwala się, co następuje:


§ 1. W uchwale Nr XIII/125/19 Rady Miejskiej w Głogowie z dnia 30 września 2019 r. w sprawie przystąpienia do sporządzenia zmiany miejscowego planu zagospodarowania przestrzennego osiedli „Hutnik I” – „Hutnik II” – „Słoneczne” – „Sportowe” w Głogowie wprowadza się następującą zmianę: granice terenów objętych zmianą planu, o których mowa w §2 uchwały przedstawionych na załączniku graficznym nr 1 uzupełnia się o część terenu 70KD1/2 w granicach określonych na fragmencie mapy zasadniczej w skali 1:1000 stanowiącym załącznik do niniejszej uchwały.

§ 2. Wykonanie uchwały powierza się Prezydentowi Miasta Głogowa.

§ 3. Uchwała wchodzi w życie z dniem podjęcia i podlega publikacji w Biuletynie Informacji Publicznej Urzędu Miejskiego w Głogowie.

Przewodniczący Rady
Miejskiej

Leszek Drankiewicz

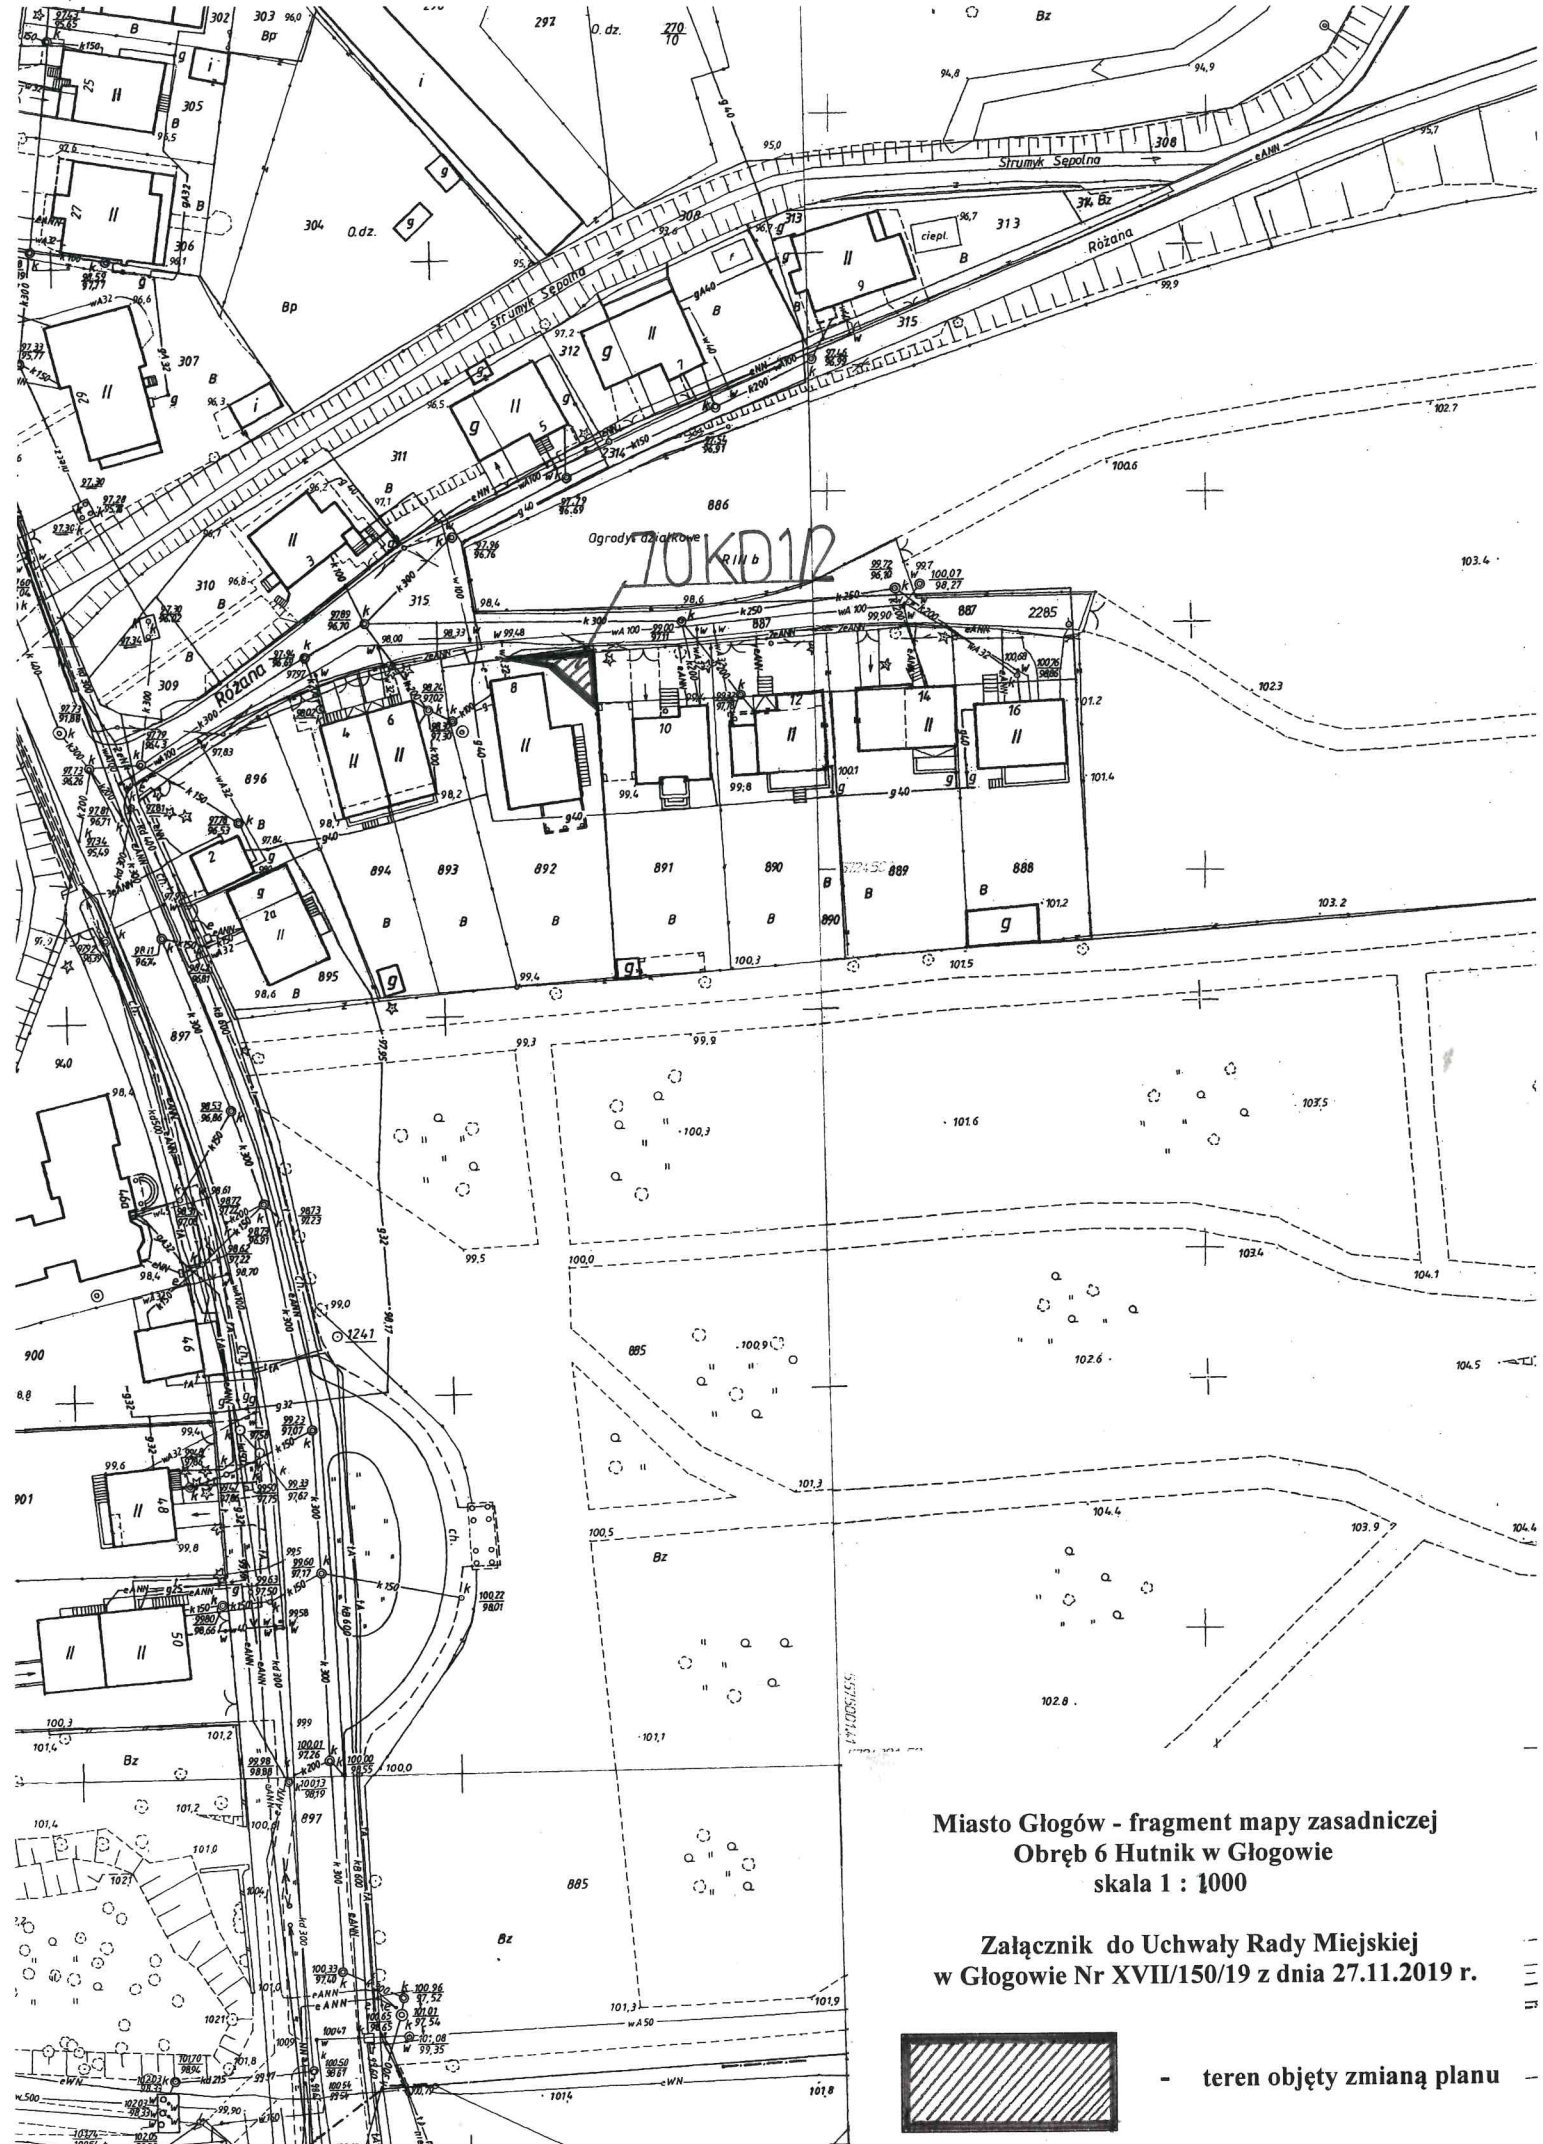

Miasto Głogów - fragment mapy zasadniczej
 Obręb 6 Hutnik w Głogowie
 skala 1 : 1000

Załącznik do Uchwały Rady Miejskiej
 w Głogowie Nr XVII/150/19 z dnia 27.11.2019 r.



- teren objęty zmianą planu

UZASADNIENIE

Uchwała zmieniająca uchwałę Nr XIII/125/19 Rady Miejskiej w Głogowie z dnia 30 września 2019 r. w sprawie przystąpienia do sporządzenia zmiany miejscowego planu zagospodarowania przestrzennego osiedli „Hutnik I” – „Hutnik II” – „Słoneczne” – „Sportowe” w Głogowie zwiększa obszar objęty zmianą planu o fragment terenu oznaczonego w planie symbolem 70KD1/2.

Przewidywana częściowa zmiana funkcji terenu 70KD1/2 z drogi dojazdowej na zabudowę mieszkaniową jednorodzinną umożliwi dosprzedaż terenu właścicielom sąsiednich działek w zabudowie jednorodzinnej.

Przed sporządzeniem projektu niniejszej uchwały wykonano czynności, wynikające z art. 14 ust. 5 ustawy o planowaniu i zagospodarowaniu przestrzennym, tj.:

- wykonano analizę zasadności przystąpienia do sporządzenia zmiany planu,
- stwierdzono zgodność przewidywanych rozwiązań z obowiązującym studium uikzp m. Głogowa,
- ustalono niezbędny zakres prac planistycznych,
- przygotowano materiały geodezyjne do opracowania zmiany planu.