


OSPODAROWANIA PRZE

100 m 150 m 200 m

PRZEWODNICZĄCY RADY MIEJSKIEJ
W GŁOGOWIE
Andrzej Kolinski

1 : 2000

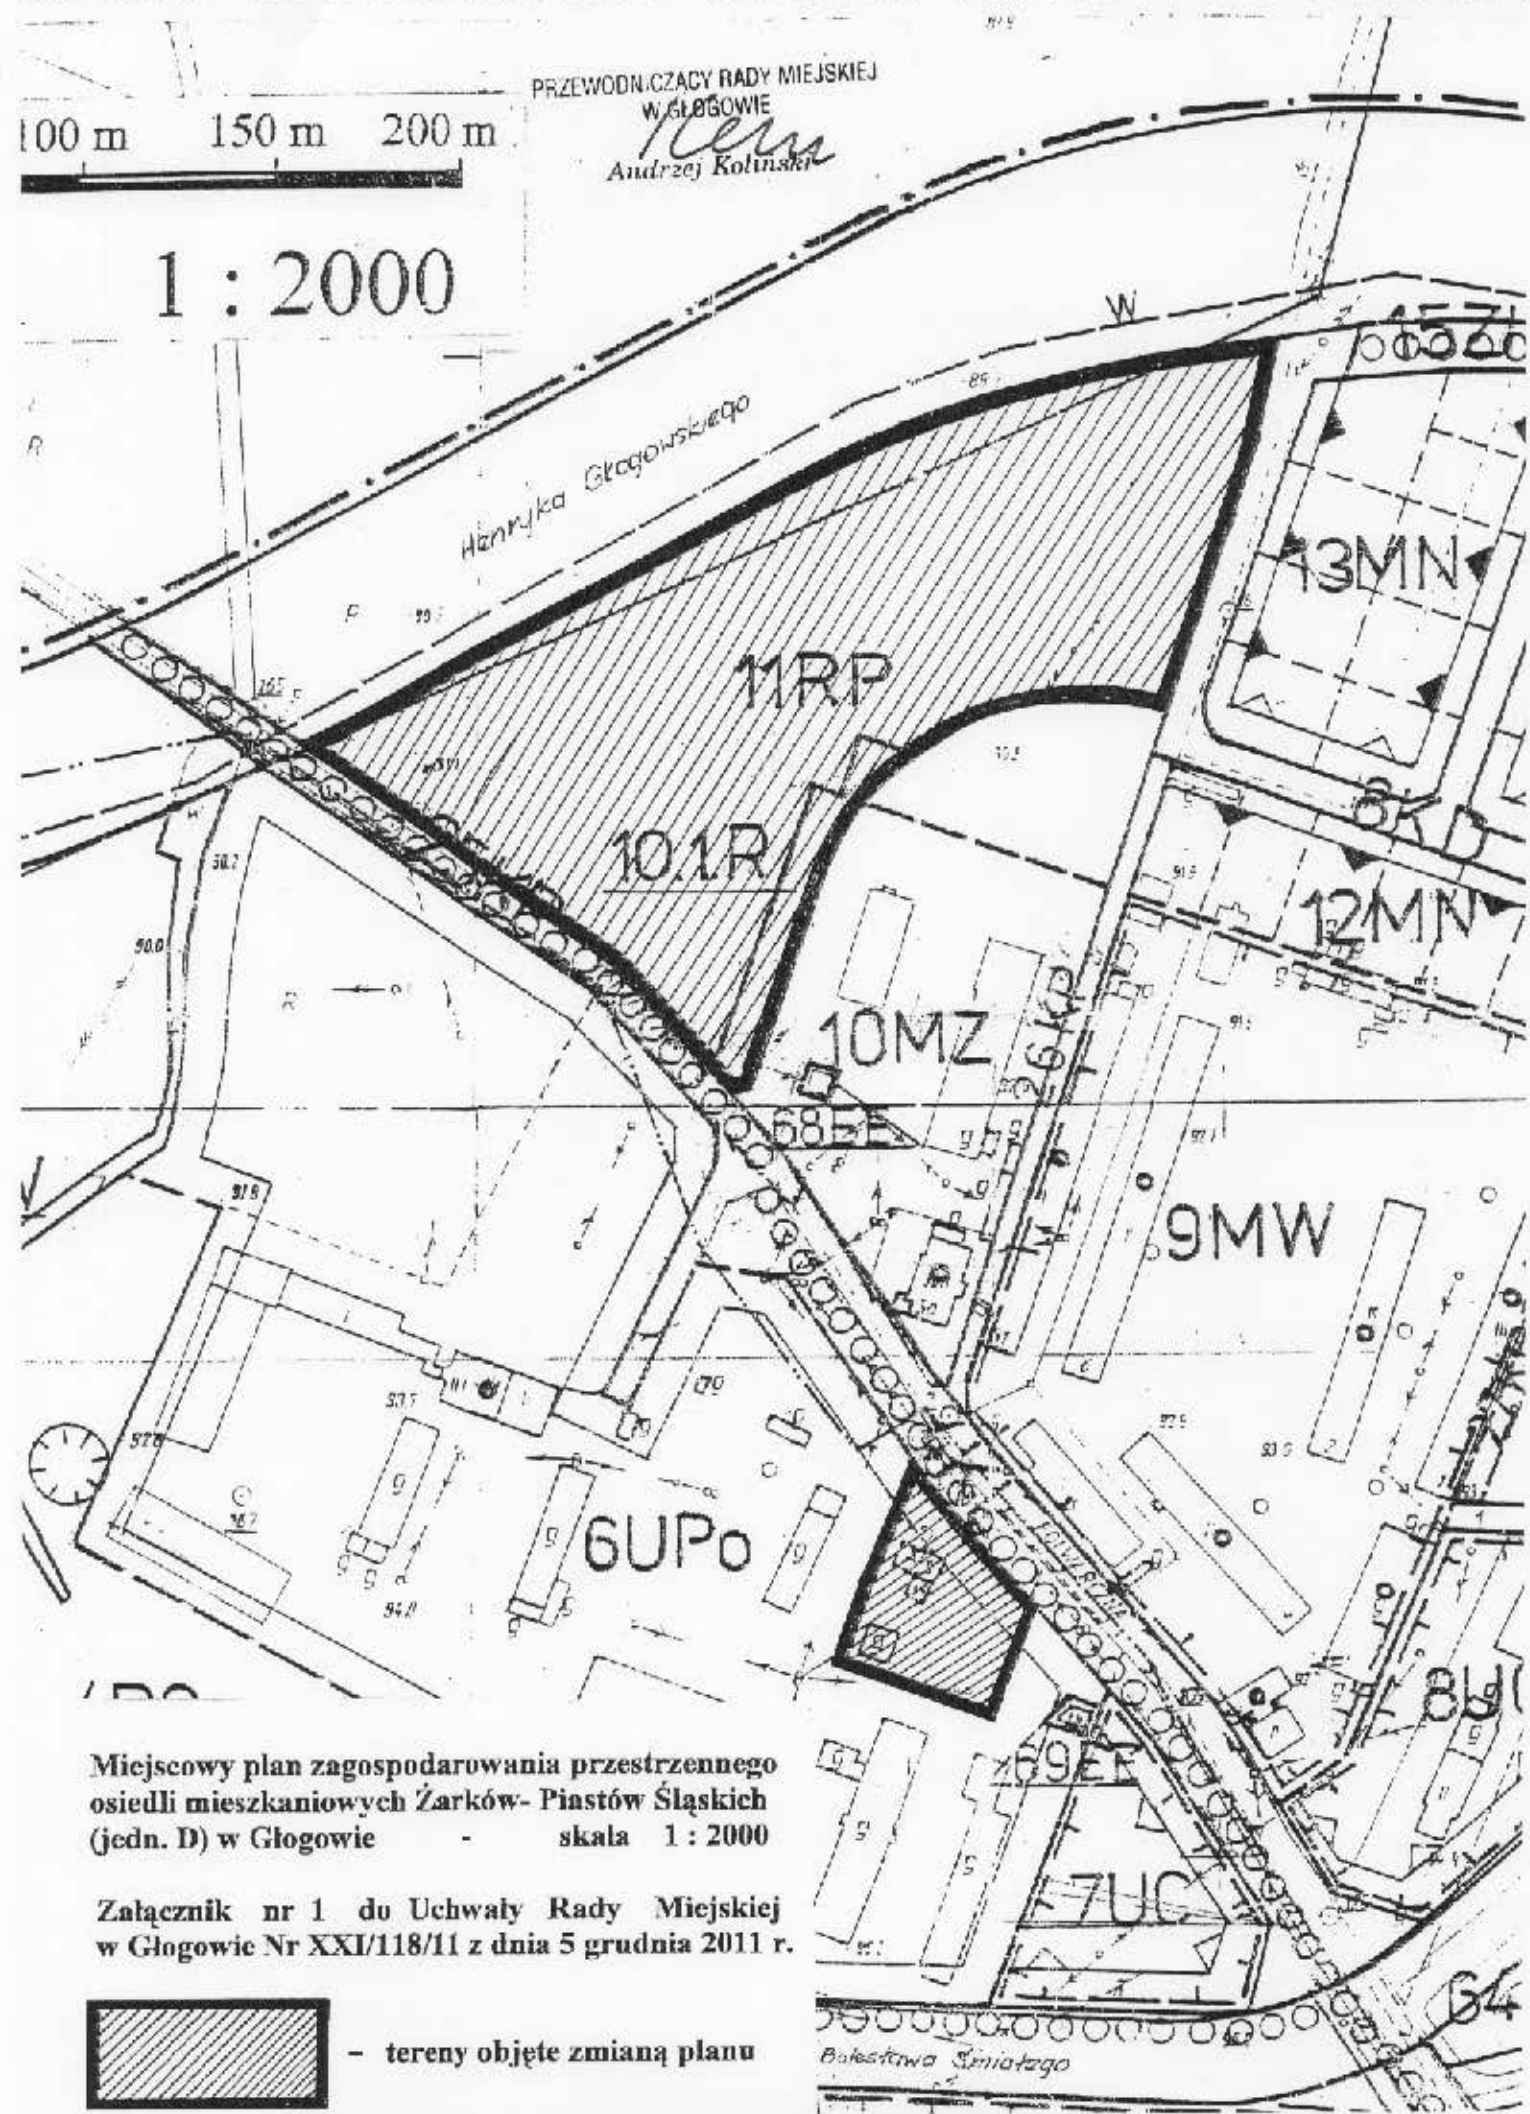


Miejscowy plan zagospodarowania przestrzennego
osiedli mieszkaniowych Żarków- Piastów Śląskich
(jedn. D) w Głogowie - skala 1 : 2000

Załącznik nr 1 do Uchwały Rady Miejskiej
w Głogowie Nr XXI/118/11 z dnia 5 grudnia 2011 r.



- tereny objęte zmianą planu

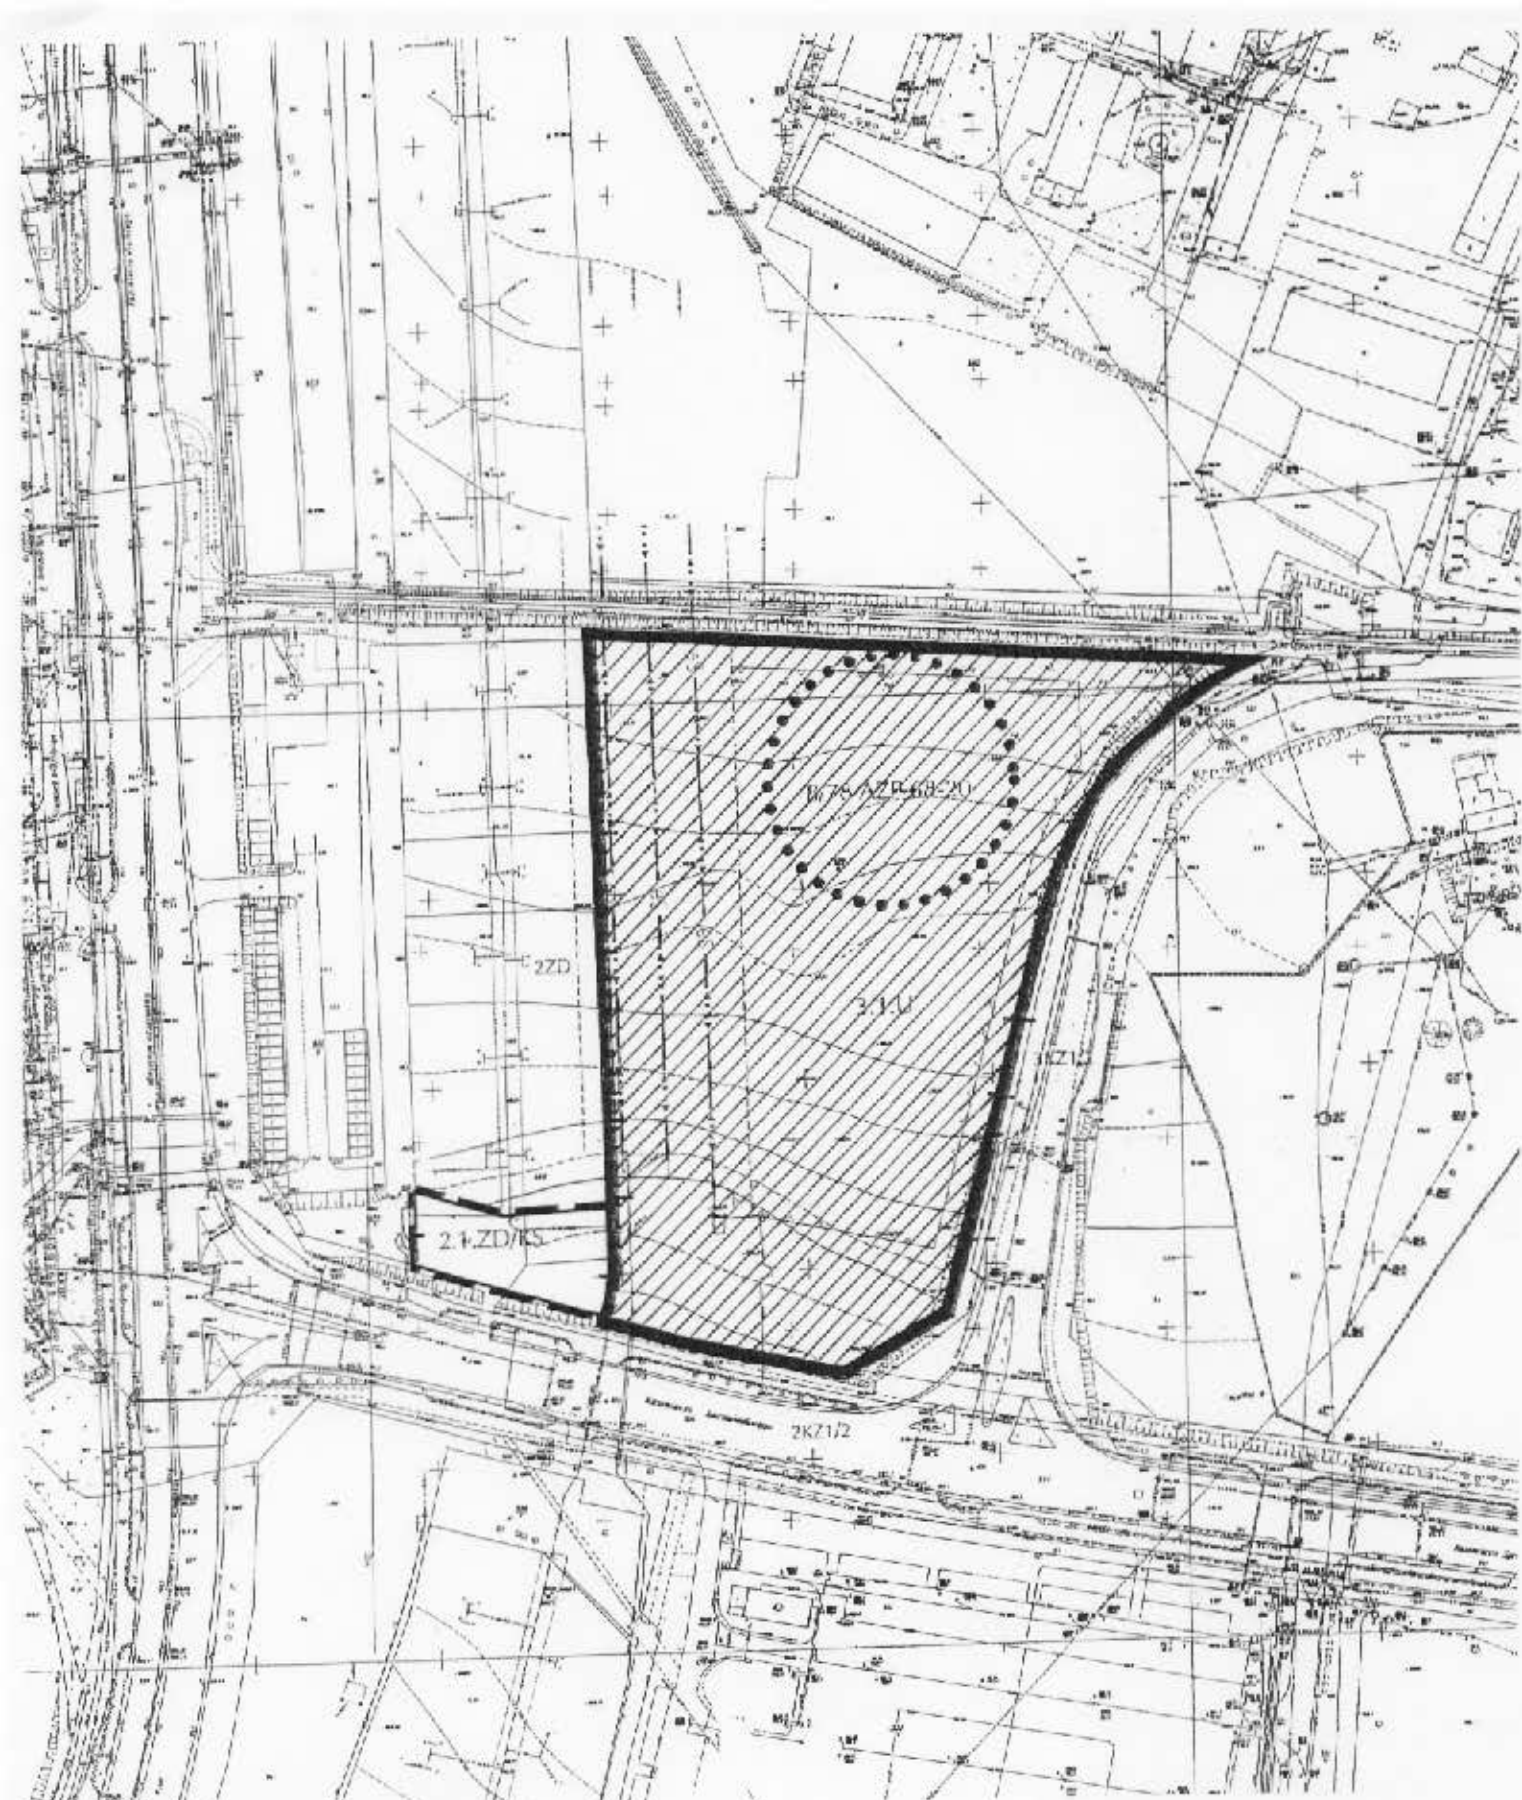

Miejscowy plan zagospodarowania przestrzennego
osiedli mieszkaniowych Żarków- Piastów Śląskich
(jedn. D) w Głogowie - skala 1 : 2000


Załącznik nr 2 do Uchwały Rady Miejskiej
w Głogowie Nr XXI/118/11 z dnia 5 grudnia 2011 r.

PRZEWODNICZĄCY RADY MIEJSKIEJ
W GŁOGOWIE


Andrzej Koliński



- tereny objęte zmianą planu

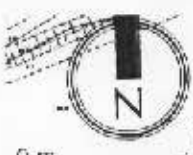

PRZEWODNICZĄCY RADY MIEJSKIEJ
W GŁOGOWIE
Andrzej Koliński

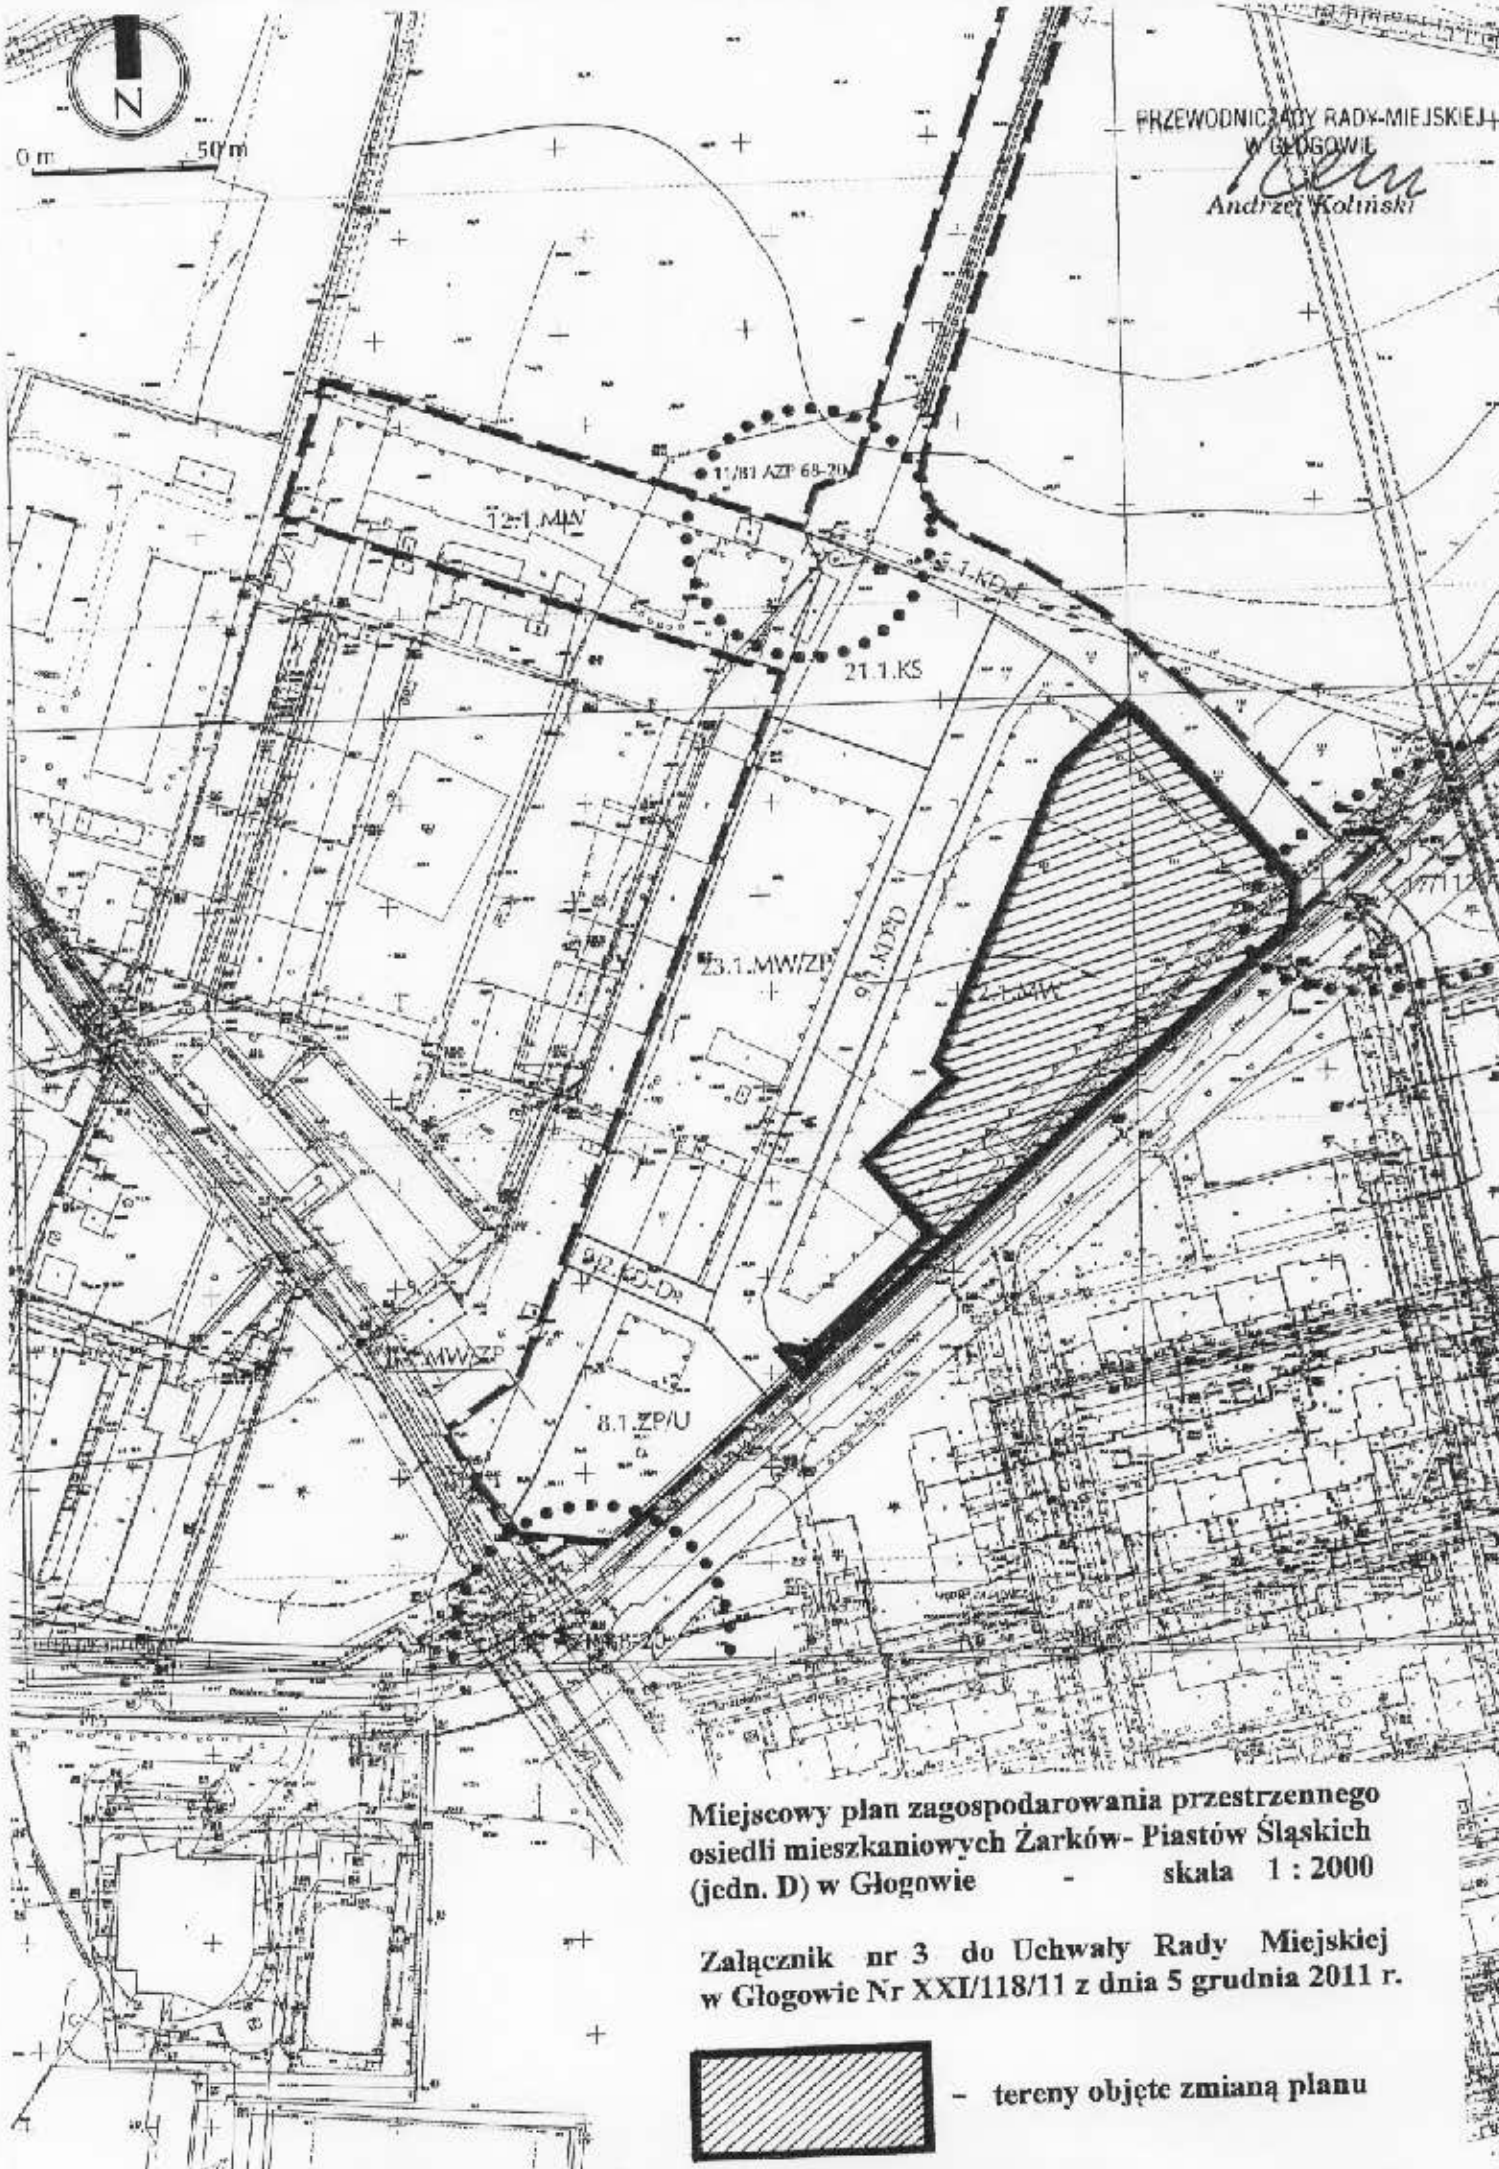

Miejscowy plan zagospodarowania przestrzennego
osiedli mieszkaniowych Żarków- Piastów Śląskich
(jedn. D) w Głogowie - skala 1 : 2000

Załącznik nr 3 do Uchwały Rady Miejskiej
w Głogowie Nr XXI/118/11 z dnia 5 grudnia 2011 r.



- tereny objęte zmianą planu