


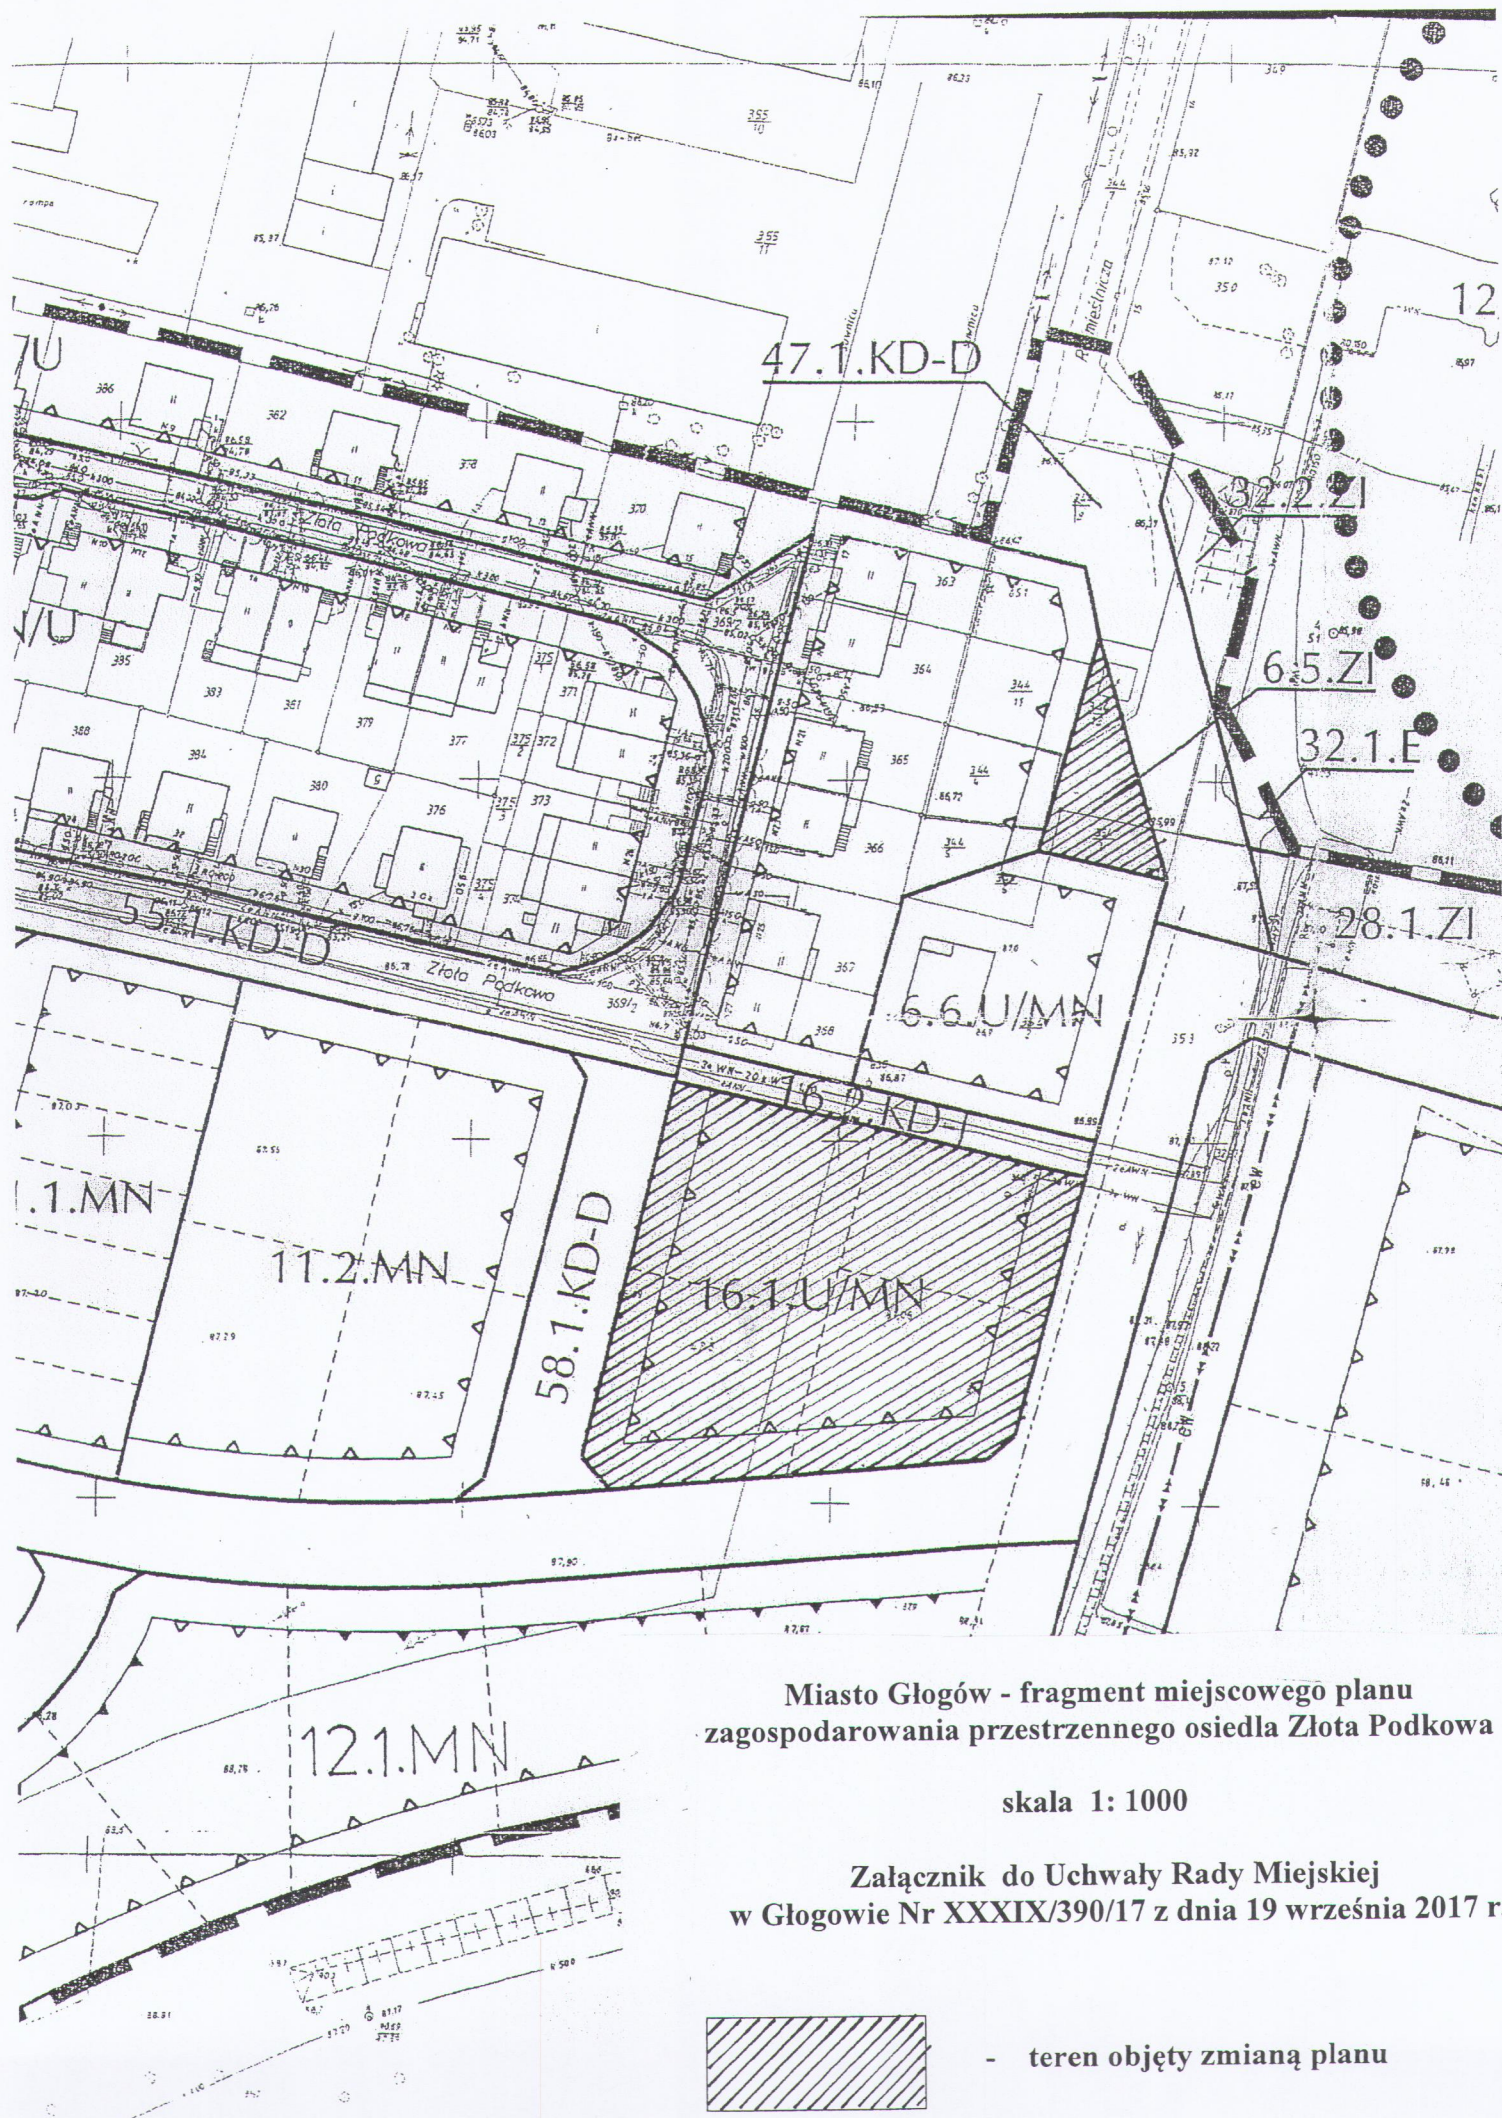

Miasto Głogów - fragment miejscowego planu
zagospodarowania przestrzennego osiedla Złota Podkowa

skala 1: 1000

Załącznik do Uchwały Rady Miejskiej
w Głogowie Nr XXXIX/390/17 z dnia 19 września 2017 r.

- teren objęty zmianą planu