


ZMIANA MIEJSCOWEGO PLANU ZAGOSPODAROWANIA PRZESTRZENNEGO
OSIEDLA "HUTNIK I - "HUTNIK II" - "SŁONECZNE" - "SPORTOWE" W GŁOGOWIE


SKALA 1:1000
10 0 10 20 30 40 50 m

Załącznik nr 2
do Uchwały Nr
Rady Miejskiej w Głogowie
z dnia r.
ogłoszonej w Dz.Urz.Woj.Dolnośląskiego z dnia

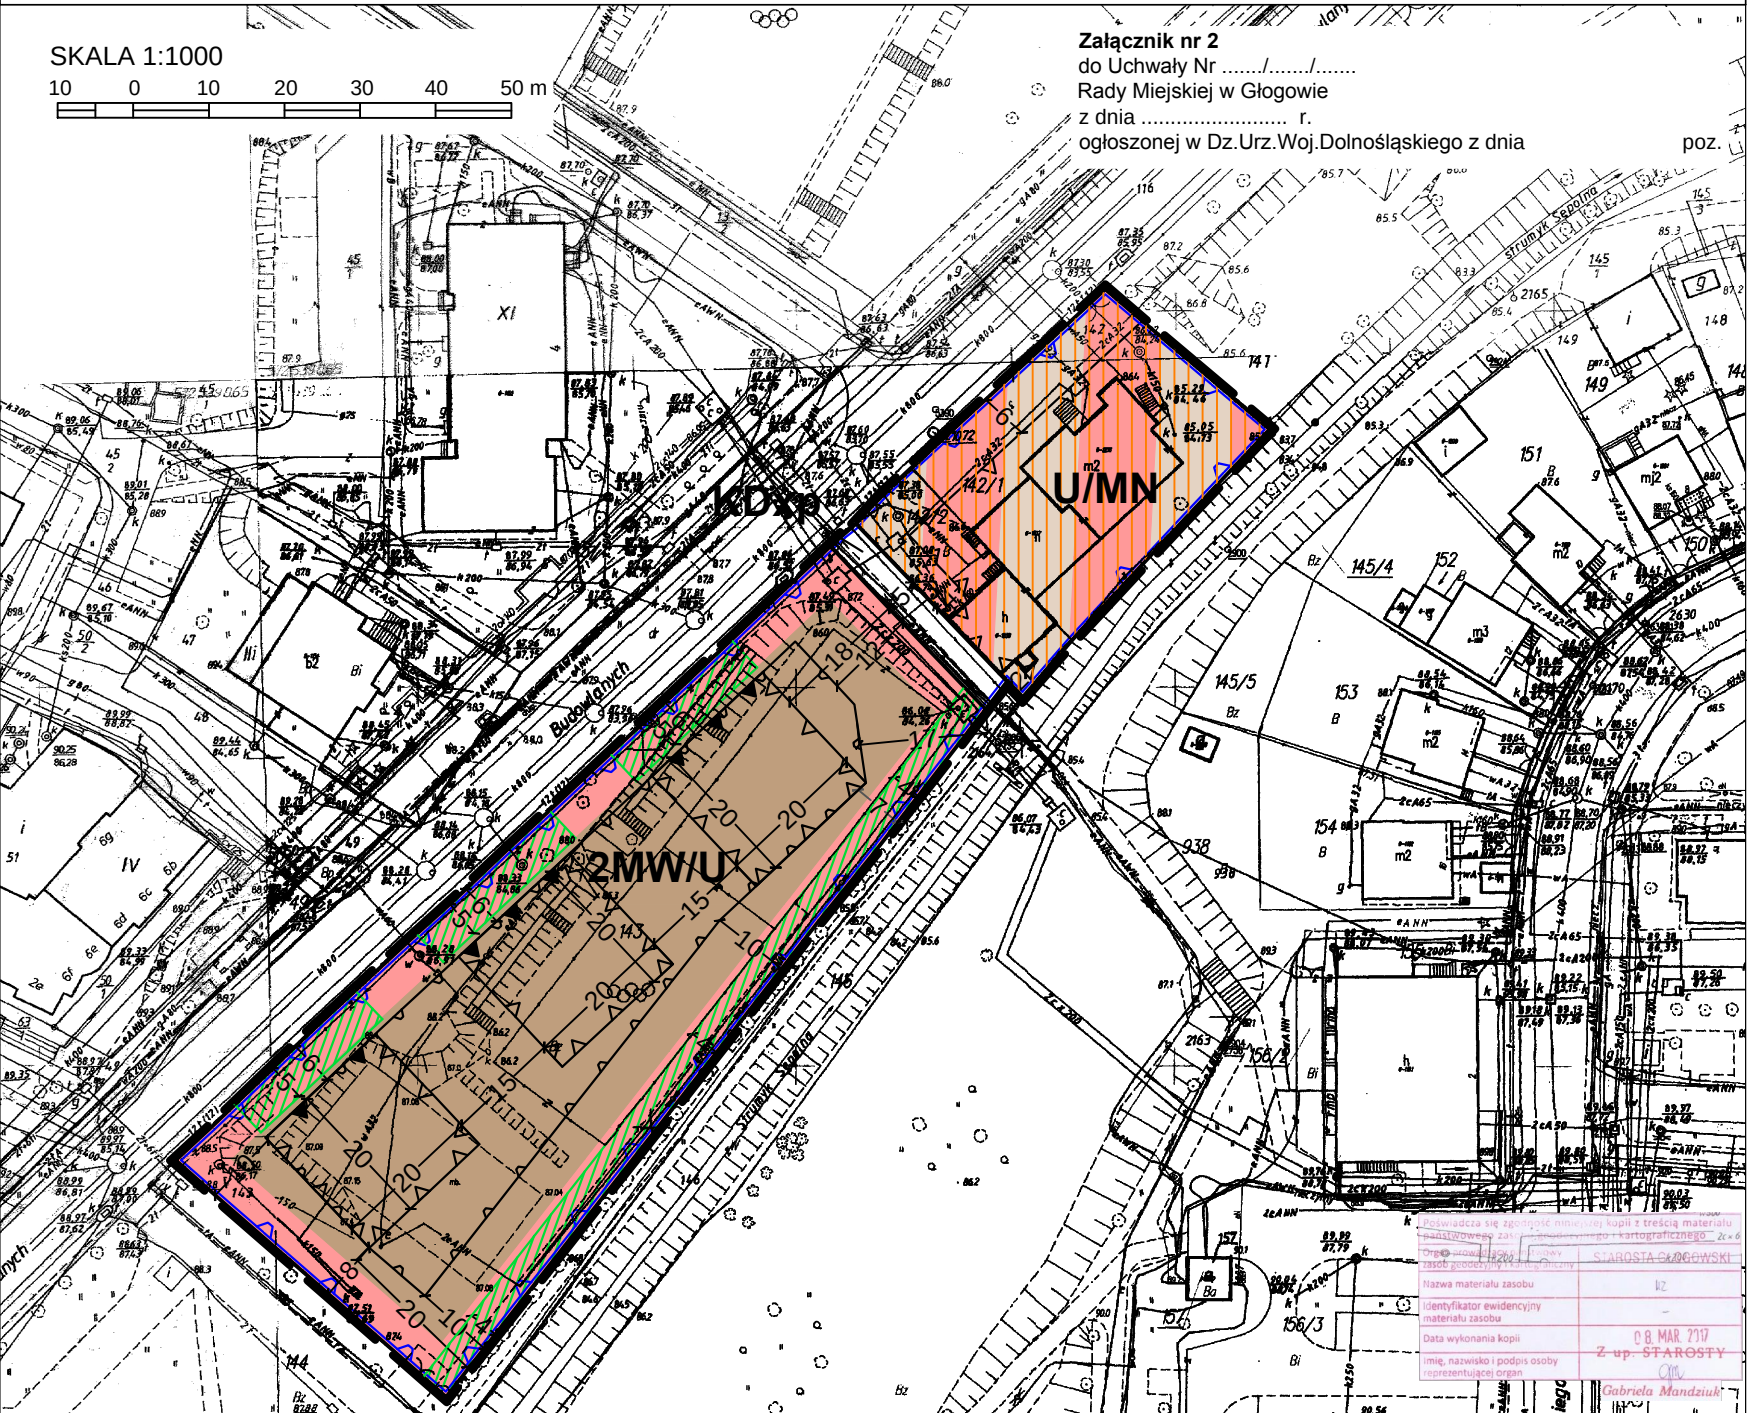

WYRYS ZE STUDIUM UWARUNKOWAŃ I KIERUNKÓW
ZAGOSPODAROWANIA PRZESTRZENNEGO
MIASTA GŁOGOWA WRAZ ZE ZMIANAMI

SKALA 1:10 000

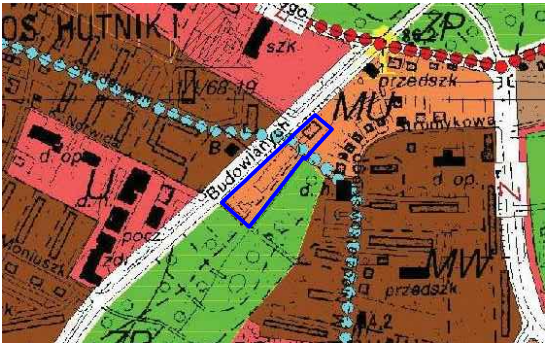

- OZNACZENIA:
- GRANICA OPRACOWANIA ZMIANY MIEJSCOWEGO PLANU ZAGOSPODAROWANIA PRZESTRZENNEGO
 - MU TEREN ZABUDOWY MIESZKANIOWO-USŁUGOWEJ
 - Z ISTNIEJĄCE I PROJEKTOWANE DROGI I ULICE ZBIORCZE
 - STREFA OBSERWACJI ARCHEOLOGICZNEJ "OW"

- OZNACZENIA:
- GRANICA OBSZARU OBJĘTEGO ZMIANĄ PLANU
 - LINIE ROZGRANICZAJĄCE TERENY O RÓŻNYM PRZEZNACZENIU LUB RÓŻNYCH ZASADACH ZAGOSPODAROWANIA
 - NIEPRZEKRACZALNE LINIE ZABUDOWY
 - OBOWIĄZUJĄCE LINIE ZABUDOWY
 - NIEPRZEKRACZALNE LINIE ZABUDOWY DLA GARAŻY PODZIEMNYCH
 - MW/U TERENY ZABUDOWY MIESZKANIOWEJ WIELORODZINNEJ Z DOPUSZCZENIEM USŁUG
 - U/MN TEREN ZABUDOWY USŁUGOWEJ Z DOPUSZCZENIEM ZABUDOWY MIESZKANIOWEJ JEDNORODZINNEJ
 - KDxp TEREN CIĄGU PIESZO - ROWEROWEGO
 - GRANICA PASA KRAJOBRAZOWEGO ZESPOŁU URBANISTYCZNO - KRAJOBRAZOWEGO GŁOGOWA, OBJĘTEGO WPISEM DO REJESTRU ZABYTKÓW NR A/2642/2178 DECYZJĄ Z DNIA 31.03.1975R.
 - PAS ZIELENI KRAJOBRAZOWEJ
 - STREFA OBSERWACJI ARCHEOLOGICZNEJ "OW"
 - WYMIARY CHARAKTERYSTYCZNYCH ODLEGŁOŚCI

INFORMACJE:

- OBSZAR OBJĘTY ZMIANĄ PLANU POŁOŻONY JEST W GRANICACH: - UDOKUMENTOWANEGO ZŁOŻA RUDY MIEDZI "GŁOGÓW" NR 6437