



ZMIANA MIEJSCOWEGO PLANU ZAGOSPODAROWANIA PRZESTRZENNEGO OSIEDLA "HUTNIK I - "HUTNIK II" - "SŁONECZNE" - "SPORTOWE" W GŁOGOWIE

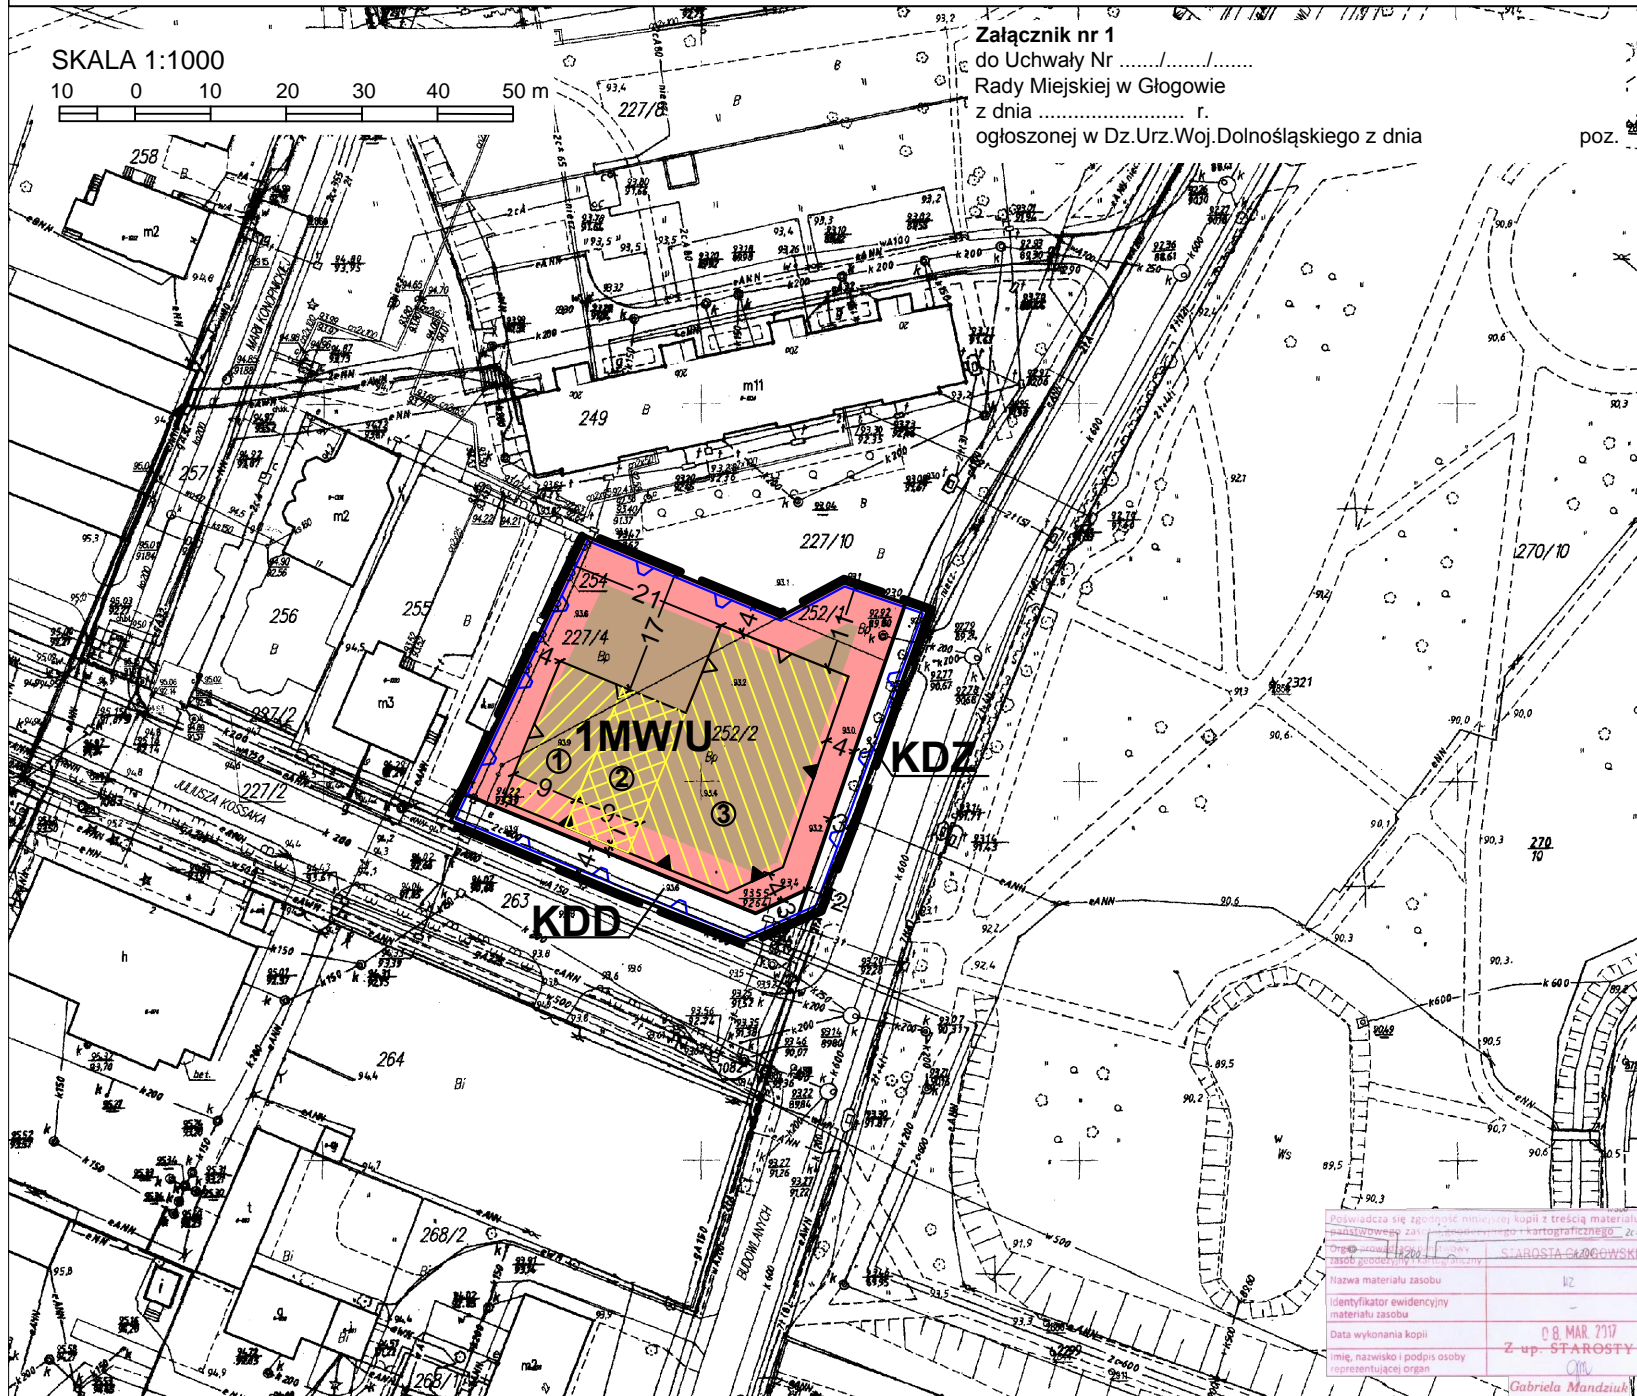

WYRYS ZE STUDIUM UWARUNKOWAŃ I KIERUNKÓW ZAGOSPODAROWANIA PRZESTRZENNEGO MIASTA GŁOGOWA WRAZ ZE ZMIANAMI

SKALA 1:10 000

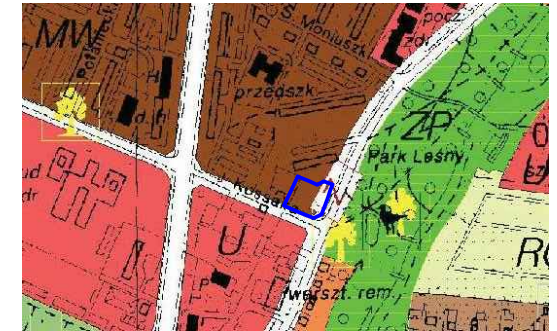

OZNACZENIA:

- GRANICA OPRACOWANIA ZMIANY MIEJSCOWEGO PLANU ZAGOSPODAROWANIA PRZESTRZENNEGO
- MW TEREN ZABUDOWY MIESZKANIOWEJ WIELORODZINNEJ
- ISTNIEJĄCE I PROJEKTOWANE DRogi I ULICE ZBIORCZE

OZNACZENIA:

- GRANICA OBSZARU OBJĘTEGO ZMIANĄ PLANU
- LINIE ROZGRANICZAJĄCE TERENY O RÓŻNYM PRZEZNACZENIU LUB RÓŻNYCH ZASADACH ZAGOSPODAROWANIA
- NIEPRZEKRACZALNE LINIE ZABUDOWY
- OBOWIĄZUJĄCE LINIE ZABUDOWY
- TERENY ZABUDOWY MIESZKANIOWEJ WIELORODZINNEJ Z DOPUSZCZENIEM USŁUG
- TEREN DRogi PUBLICZNEJ - DRogi KLASy ZBIORCZEJ
- TEREN DRogi PUBLICZNEJ - DRogi KLASy DOJAZDOWEJ
- STREFA 1 - DOPUSZCZENIE 3 KONDYGNACJI NADZIEMNYCH BUDYNKU
- STREFA 2 - DOPUSZCZENIE 3 - 4 KONDYGNACJI NADZIEMNYCH BUDYNKU
- STREFA 3 - DOPUSZCZENIE 3 - 5 KONDYGNACJI NADZIEMNYCH BUDYNKU
- GRANICA PASA KRAJOBRAZOWEGO ZESPOŁU URBANISTYCZNO - KRAJOBRAZOWEGO GŁOGOWA, OBJĘTEGO WPISEM DO REJESTRU ZABYTKÓW NR A/2642/2178 DECYZJĄ Z DNIA 31.03.1975R.
- WYMIARY CHARAKTERYSTYCZNYCH ODLEGŁOŚCI

INFORMACJE:

- OBSZAR OBJĘTY ZMIANĄ PLANU POŁOŻONY JEST W GRANICACH: - UDOKUMENTOWANEGO ZŁOŻA RUDY MIEDZI "GŁOGÓW" NR 6437

Podpisz się zgodnie z niniejszą kopią z treścią materiału planistycznego z...
Przebieg...
SARGSTA GRZEGORZSKI
Data wykonania kopii...
mie, nazwisko i podpis osoby reprezentującej organ...
C.B. MAR 2017
Z up. STAROSTY
Gabriela Mandziuk