


Zmiana miejscowego planu zagospodarowania przestrzennego Śródmieścia w Głogowie

Załącznik nr 1 do uchwały nr/19
Rady Miejskiej w Głogowie z dnia 2019 r.

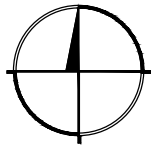

skala 1:1000




Legenda


- granica obszaru objętego planem
- linia rozgraniczająca tereny o różnym przeznaczeniu lub różnych zasadach zagospodarowania
- nieprzekraczalna linia zabudowy
- MW teren zabudowy mieszkaniowej wielorodzinnej
- U teren zabudowy usługowej
- KDZ teren drogi klasy zbiorczej
- KDD teren drogi klasy dojazdowej

Obszar objęty planem położony jest w pasie krajobrazowym zespołu urbanistyczno-krajobrazowego Głogowa (wpis do rejestru zabytków nr A/2642/2178), w strefie ochrony konserwatorskiej zabytków archeologicznych oraz w granicach udokumentowanego złoża kopaliny - rudy miedzi "Głogów" RM 6437.

Wyrys ze Studium uwarunkowań i kierunków zagospodarowania przestrzennego miasta Głogowa
(Uchwała Nr XXXIV/327/17 Rady Miejskiej w Głogowie z dnia 30 marca 2017 r.)

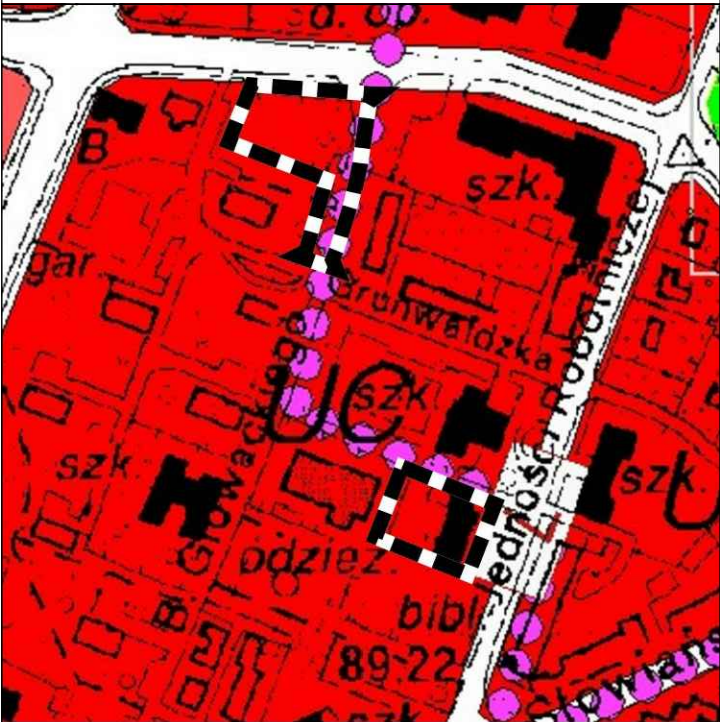

- granica obszaru objętego planem
- UC teren centrum

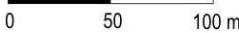

Pracownia Projektowo-Usługowa Maluga
53-206 Wrocław, ul. Blacharska 24/9, tel./fax: (71) 321 10 42
www.maluga.pl pracownia@maluga.pl

Zmiana miejscowego planu zagospodarowania przestrzennego Śródmieścia w Głogowie

Rysunek planu	Zespół autorski		Podpis
	Zespół projektowy	mgr inż. Marta Ożga - Maluga wpis do ZOU nr Z - 435	
	Główny projektant	mgr inż. Bartosz Maluga wpis do ZOU nr Z - 490	
Skala 1:1000		Wrocław, sierpień 2019 r.	