


Zmiana miejscowego planu zagospodarowania przestrzennego osiedla Złota Podkowa w Głogowie

Załącznik nr 3 do uchwały nr/17
Rady Miejskiej w Głogowie z dnia 2017 r.

skala 1:1000

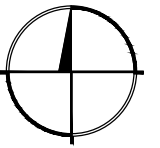


Legenda

- granica obszaru objętego planem
- linia rozgraniczająca tereny o różnym przeznaczeniu lub różnych zasadach zagospodarowania
- nieprzekraczalna linia zabudowy
- teren zabudowy usługowej

Obszar objęty planem położony jest w granicach udokumentowanego złoża kopaliny - rudy miedzi "Głogów" RM 6437.

Wyrz ze Studium uwarunkowań i kierunków zagospodarowania przestrzennego miasta Głogowa
(Uchwała Nr XXXIV/327/17 Rady Miejskiej w Głogowie z dnia 30 marca 2017 r.)

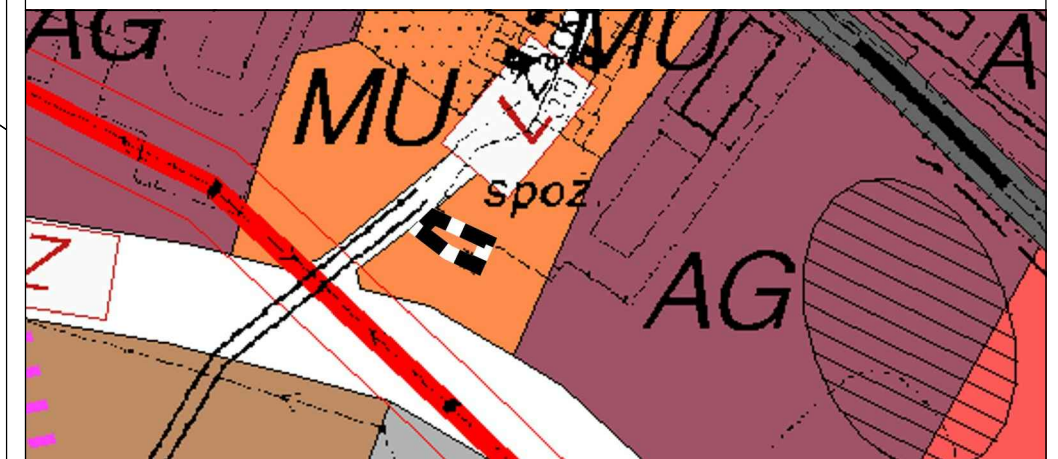

- granica obszaru objętego planem
- tereny zabudowy mieszkaniowo-usługowej

Podpisz się zgodność niniejszej kopii z treścią materiału państwowego zasobu geodezyjnego i kartograficznego

Organ prowadzący państwowy zasob geodezyjny i kartograficzny	STAROSTA GŁOGOWSKI
Nazwa materiału zasobu	H2
Identyfikator ewidencyjny materiału zasobu	
Data wykonania kopii	Z 25. STY 2017
Imię, nazwisko i podpis osoby reprezentującej organ	M. Kurowska

0 10 20 50 m