


Zmiana miejscowego planu zagospodarowania przestrzennego osiedla Złota Podkowa w Głogowie

Załącznik nr 1 do uchwały nr/17
Rady Miejskiej w Głogowie z dnia 2017 r.

skala 1:1000

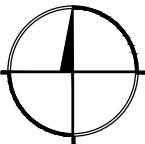

Legenda


- granicza obszaru objętego planem
- linia rozgraniczająca tereny o różnym przeznaczeniu lub różnych zasadach zagospodarowania
- nieprzekraczalna linia zabudowy
- US teren sportu i rekreacji
- U teren zabudowy usługowej
- WS teren wód powierzchniowych śródlądowych
- E teren infrastruktury technicznej - elektroenergetyka
- KDD teren drogi klasy dojazdowej
- KDP teren ciągu pieszo-rowerowego
- zabytek archeologiczny 89/118/68-20

Obszar objęty planem położony jest w granicach udokumentowanego złoża kopalin - rudy miedzi "Głogów" RM 6437.

Tereny znajdują się w strefie ochrony konserwatorskiej obserwacji archeologicznej OW.

Tereny 1US, 1KDD położone są na terenie pasa krajobrazowego Starego Miasta w Głogowie, wpisanego do rejestru zabytków nr A/2641/89.

Wyrys ze Studium uwarunkowań i kierunków zagospodarowania przestrzennego miasta Głogowa
(Uchwała Nr XXXIV/327/17 Rady Miejskiej w Głogowie z dnia 30 marca 2017 r.)

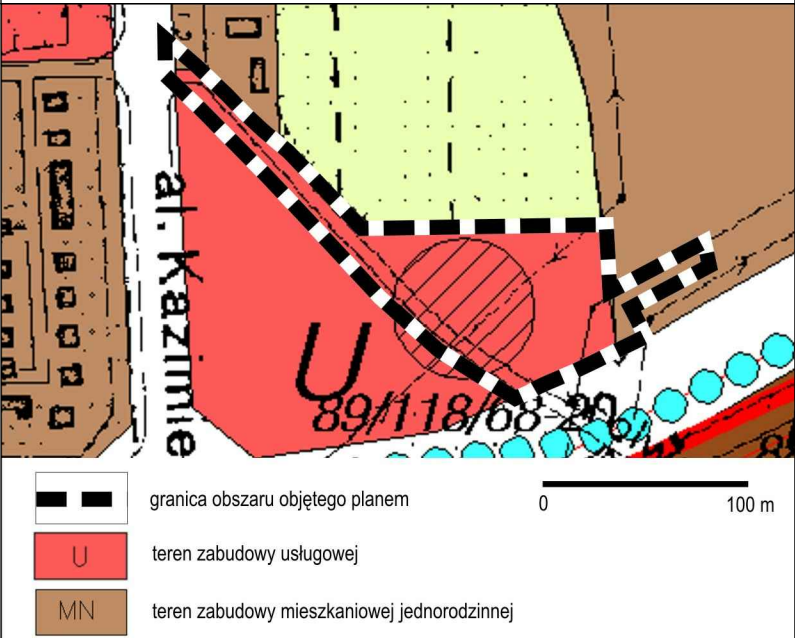

Podawająca się zgodność niniejszej kopii z treścią materiału państwowego zasobu geodezyjnego i kartograficznego	
Organ prowadzący państwowy zasob geodezyjny i kartograficzny	STAROSTA GŁOGOWSKI
Nazwa materiału zasobu	H2
Identyfikator ewidencyjny materiału zasobu	
Data wykonania kopii	Z 25. STY 2017
Imię, nazwisko i podpis osoby reprezentującej organ	M. KURAWSKA Marzanna Kurawska

Pracownia Projektowo-Usługowa Maluga 53-206 Wrocław, ul. Blacharska 24/9, tel./fax: (71) 321 10 42 www.maluga.pl pracownia@maluga.pl		
Zmiana miejscowego planu zagospodarowania przestrzennego osiedla Złota Podkowa w Głogowie		
Rysunek planu nr 1	Zespół autorski	Podpis
	mgr inż. Marta Ożga - Maluga wpis do ZOU nr Z-435	
	Zespół projektowy	
	Główny projektant	mgr inż. Bartosz Maluga wpis do ZOU nr Z-490
Skala 1:1000	Wrocław, listopad 2017 r.	