
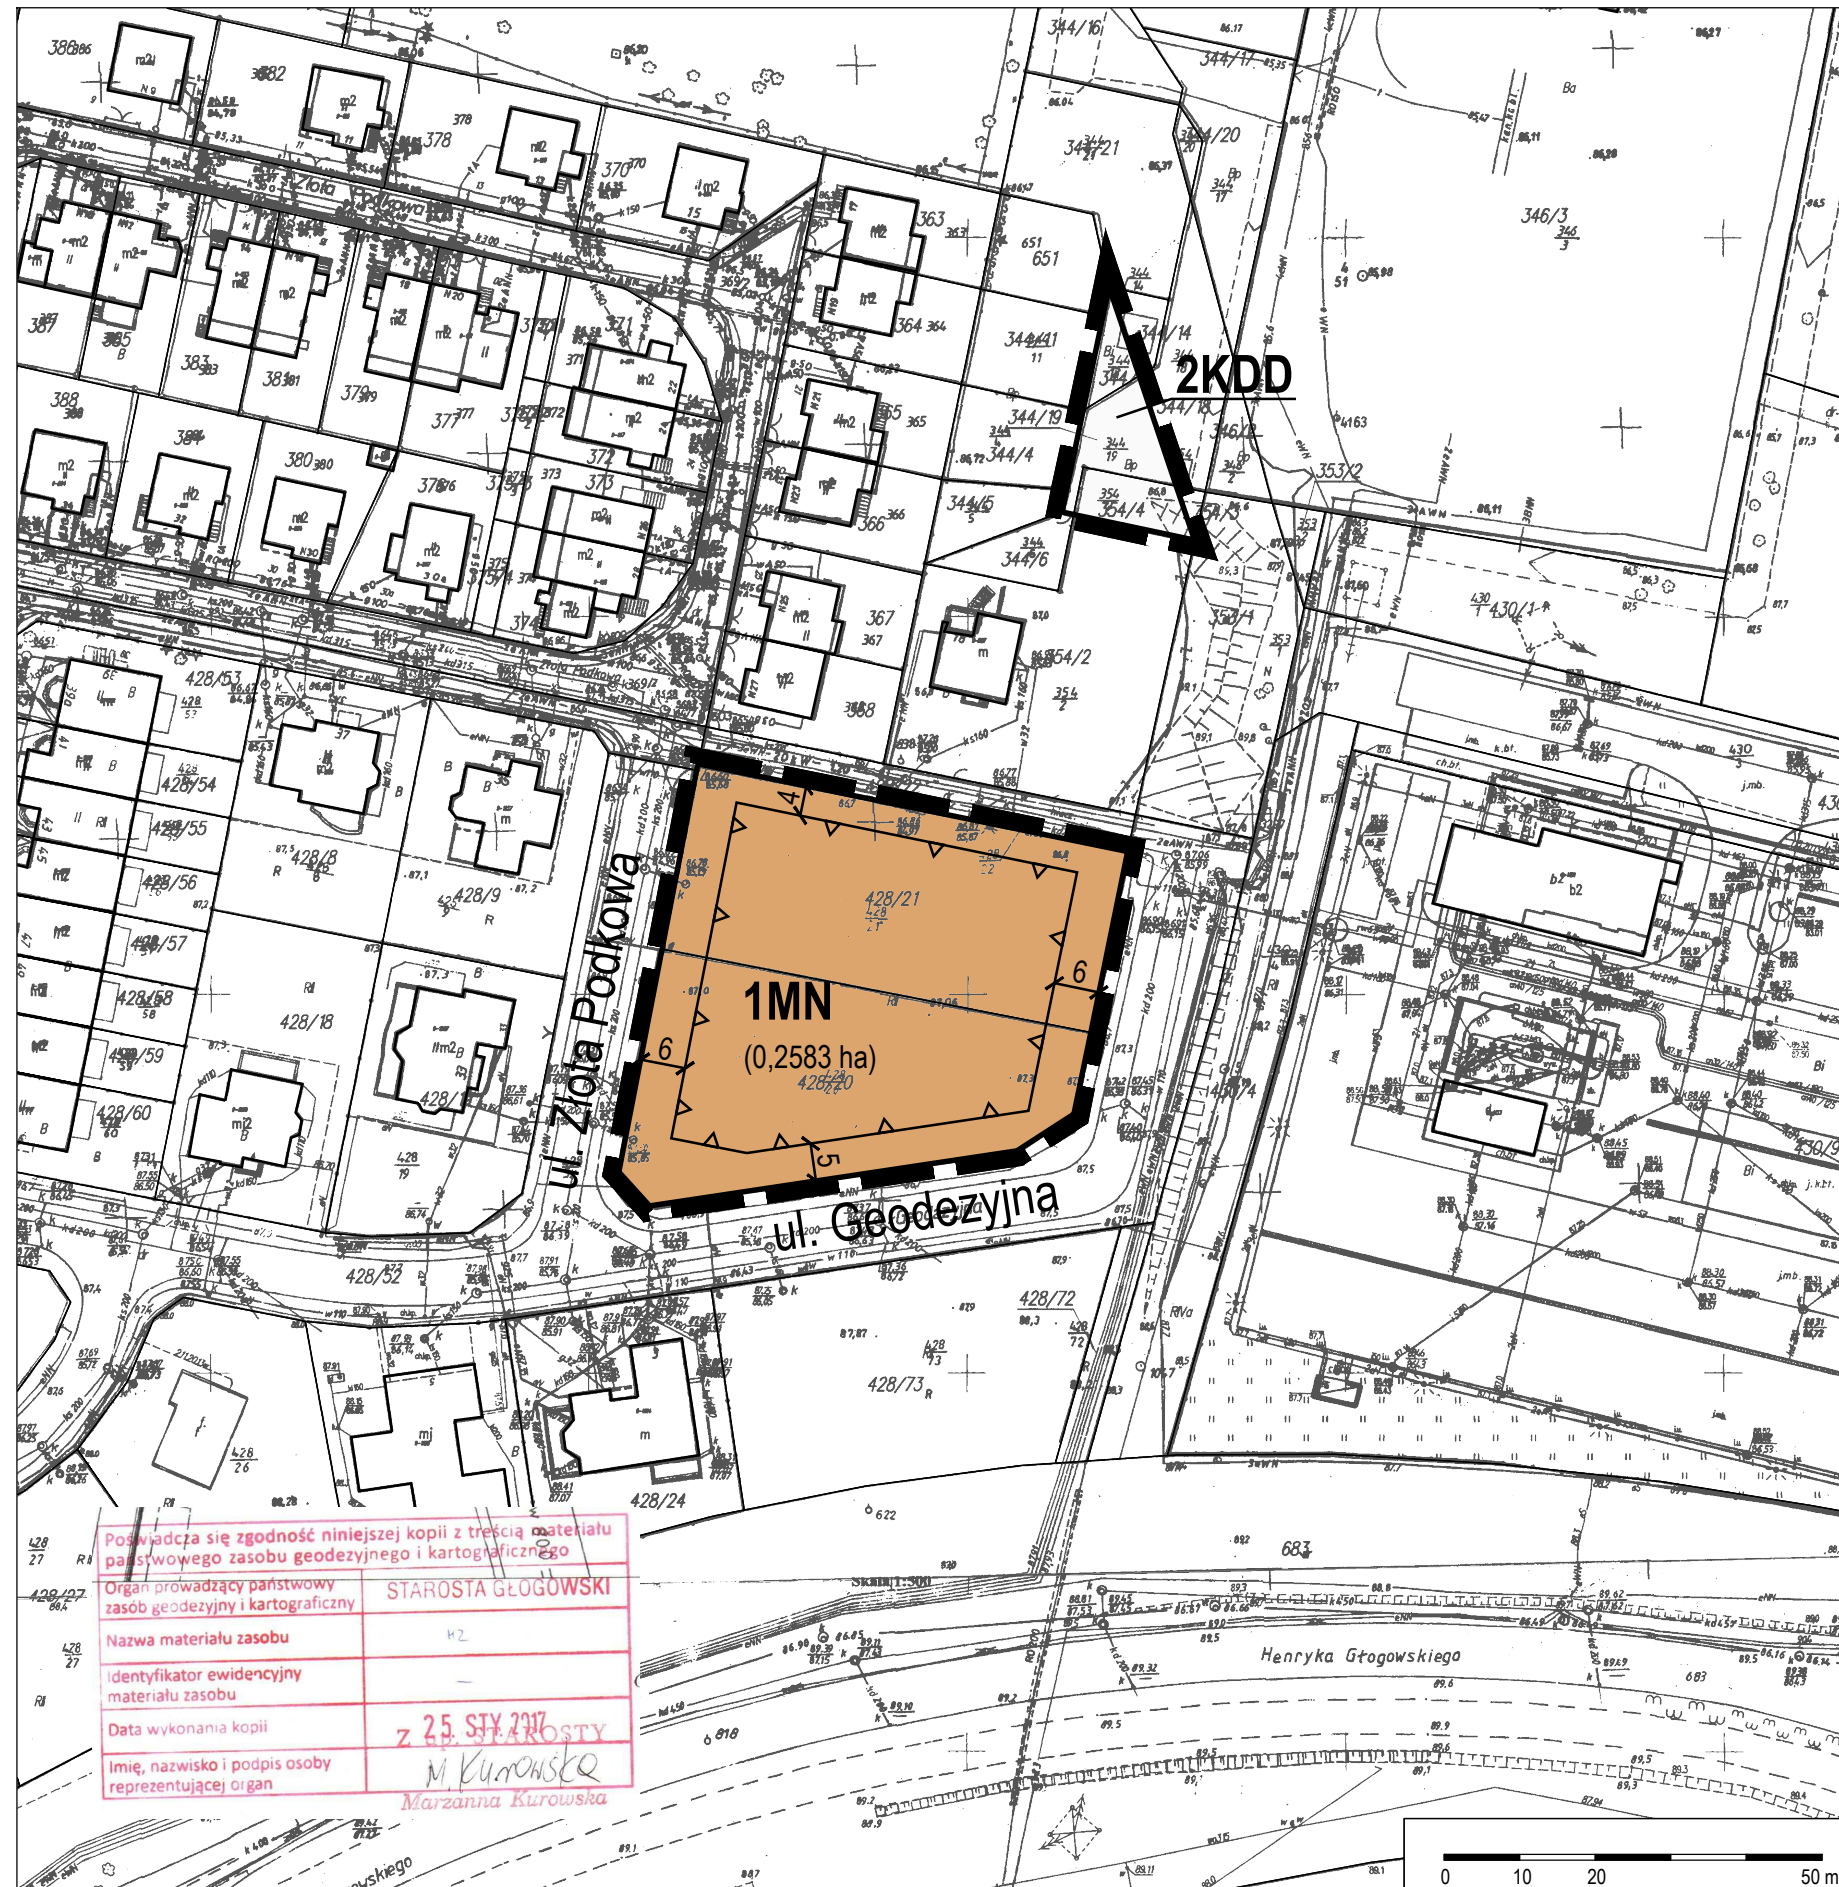


Zmiana miejscowego planu zagospodarowania przestrzennego osiedla Złota Podkowa w Głogowie

Załącznik nr 2 do uchwały nr XLIV/435/17
Rady Miejskiej w Głogowie z dnia 28 grudnia 2017 r.

skala 1:1000

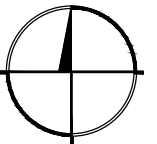


Legenda

- granica obszaru objętego planem
- linia rozgraniczająca tereny o różnym przeznaczeniu lub różnych zasadach zagospodarowania
- nieprzekraczalna linia zabudowy
- MN teren zabudowy mieszkaniowej jednorodzinnej
- KDD teren drogi klasy dojazdowej

Obszar objęty planem położony jest w granicach udokumentowanego złoża kopaliny - rudy miedzi "Głogów" RM 6437.

Tereny znajdują się w strefie ochrony konserwatorskiej obserwacji archeologicznej OW.

Wyrys ze Studium uwarunkowań i kierunków zagospodarowania przestrzennego miasta Głogowa
(Uchwała Nr XXXIV/327/17 Rady Miejskiej w Głogowie z dnia 30 marca 2017 r.)

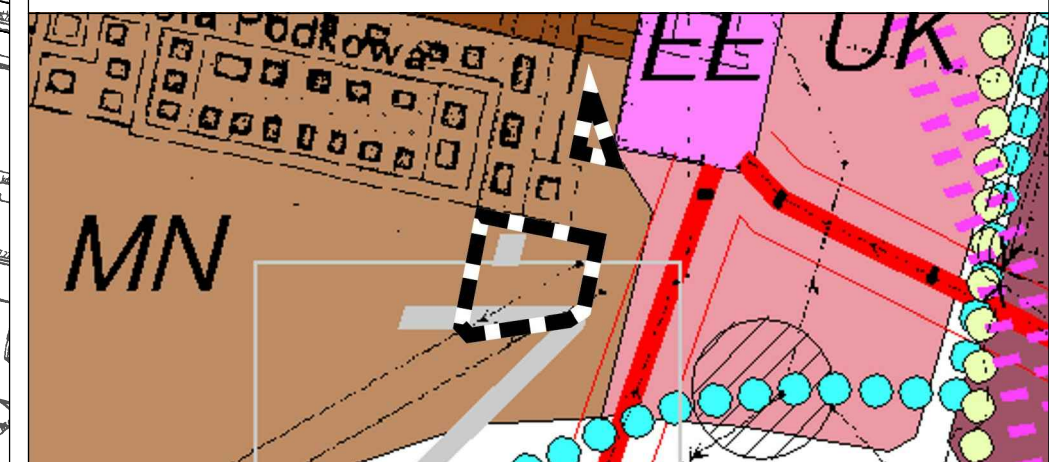

- granica obszaru objętego planem
- MN teren zabudowy mieszkaniowej jednorodzinnej

Poświadczam zgodność niniejszej kopii z treścią materiału państwowego zasobu geodezyjnego i kartograficznego	STAROSTA GŁOGOWSKI
Organ prowadzący państwowy zasob geodezyjny i kartograficzny	H2
Nazwa materiału zasobu	
Identyfikator ewidencyjny materiału zasobu	
Data wykonania kopii	z 25. STY 2017
Imię, nazwisko i podpis osoby reprezentującej organ	M. KURAWSKA Marzanna Kurawska

0 10 20 50 m