


# ZMIANA MIEJSCOWEGO PLANU ZAGOSPODAROWANIA PRZESTRZENNEGO STAREGO MIASTA W GŁOGOWIE - CZĘŚĆ I

**Załącznik nr 1**  
do Uchwały Nr XLIV/436/17  
Rady Miejskiej w Głogowie  
z dnia 28 grudnia 2017 r.  
ogłoszonej w Dz.Urz.Woj.Dolnośląskiego z dnia

poz.

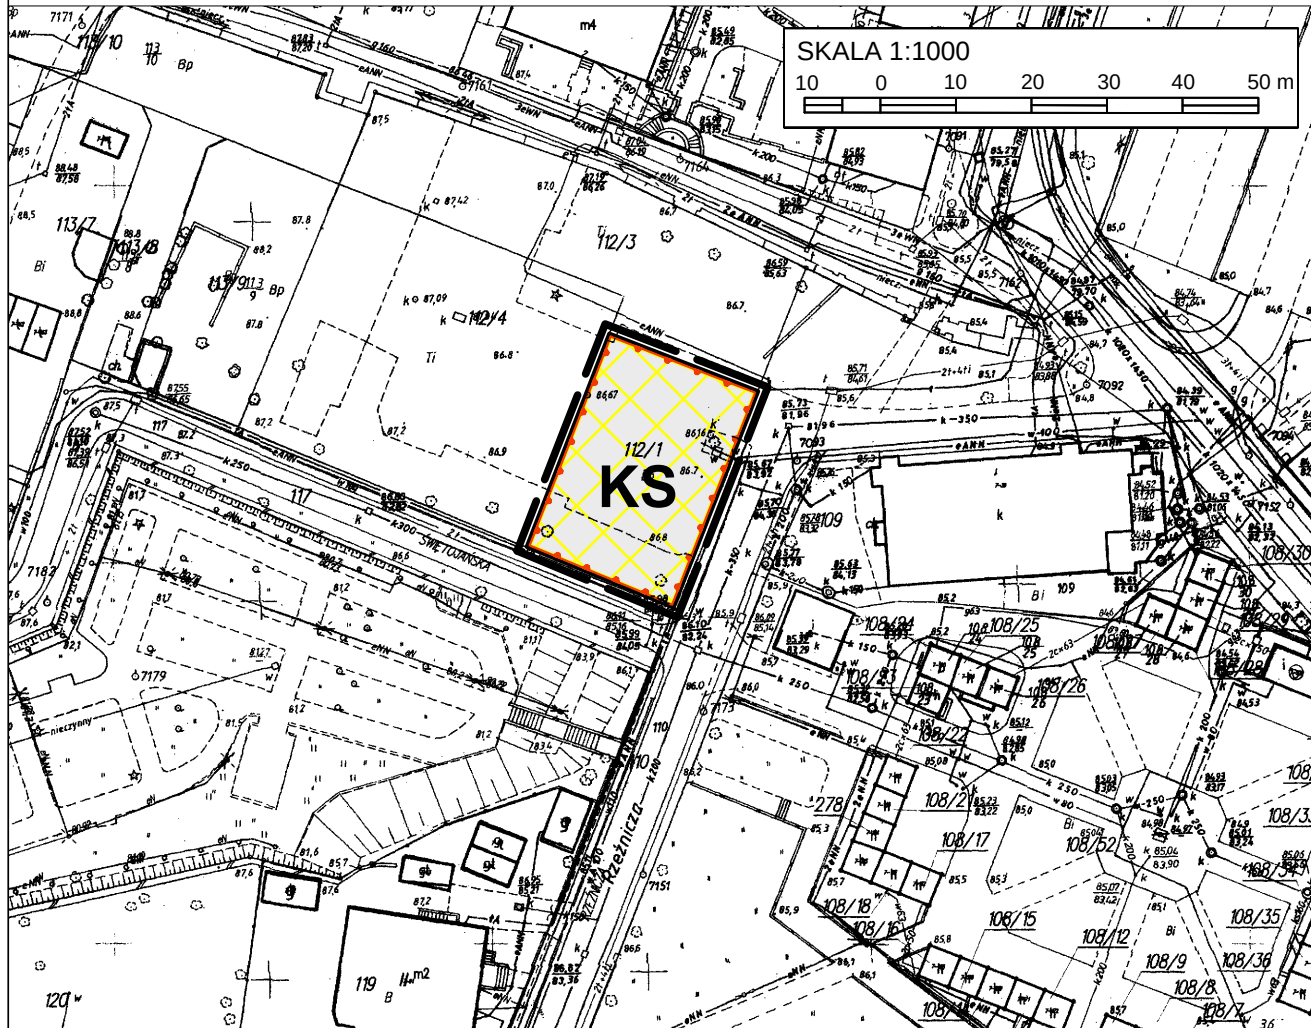


SKALA 1:1000

10      0      10      20      30      40      50 m

**WYRYS ZE ZMIANY STUDIUM UWARUNKOWAŃ  
I KIERUNKÓW ZAGOSPODAROWANIA  
PRZESTRZENNEGO MIASTA GŁOGOWA**

**skala 1:10 000**

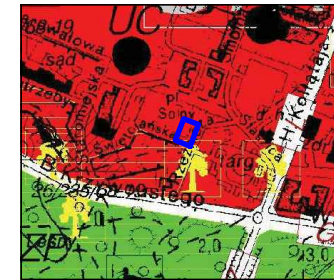

OZNACZENIA:



GRANICA OBSZARU OBJĘTEGO ZMIANĄ MIEJSCOWEGO  
PLANU ZAGOSPODAROWANIA PRZESTRZENNEGO




TEREN CENTRUM




## ISTNIEJĄCE POMNIKI PRZYRODY

## OZNACZENIA

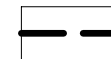

## • GRANICA OBSZARU OBJĘTEGO ZMIANĄ PLANU

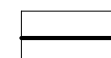

**LINIE ROZGRANICZAJĄCE TERENY O RÓŻNYM PRZEZNACZENIU  
LUB RÓŻNYCH ZASADACH ZAGOSPODAROWANIA**



|    |                                                   |
|----|---------------------------------------------------|
| KS | TEREN OBSŁUGI KOMUNIKACJI SAMOCHODOWEJ - PARKINGI |
|----|---------------------------------------------------|




**- GRANICA STREFY "A" OCHRONY KONSERWATORSKIEJ - ZESPÓŁ  
URBANISTYCZNO - KRAJOBRAZOWY GŁOGOWA, OBJĘTY WPISEM  
DO REJESTRU ZABYTEKÓW NR A/2642/2178 DECYZJĄ Z DNIA  
31.03.1975R..**

- GRANICA OBSZARU STAREGO MIASTA W GŁOGOWIE, OBJĘTEGO  
WPISEM DO REJESTRU ZABYTKÓW POD NR A/2641/89, DECYZJĄ  
Z DNIA 16.04.1958R.

## STREFA ŚCISŁEJ OCHRONY ARCHEOLOGICZNEJ "W"

### INFORMACJE:

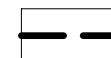

**OBSZAR OBJĘTY ZMIANĄ PLANU POŁOŻONY JEST W GRANICACH:**  
- udokumentowanego złoża rudy miedzi "Głogów" Nr 6437

**Pracownia Urbanistyczna "PLAN21"**  
**Magdalena Kalinowska**  
**Poznań**

PLAN  
21

Główny projektant:  
mgr Magdalena Kalinowska - członek ZOIU 383

Zespół projektowy:  
mgr inż. arch. kraj. Julita Bogumińska

|   |   |                    |
|---|---|--------------------|
| Nazwa zasobu zgodna z nr listy kopii z treścią materiału<br>podanego w <u>zaskarżonym</u> <u>kartograficznym</u><br><u>zaskarżającym</u> państwowym <u>zaskarżonym</u><br><u>zaskarżającym</u> państwowym <u>zaskarżonym</u><br>zasobu geodezyjny i kartograficzny |   | STAROSTA GŁOGOWSKI |
| Nazwa materiału zasobu   | 102   |                    |
| Identyfikator ewidencyjny materiału zasobu   | -   |                    |
| Data wykonania kopii   | 25 STY 1977                                                                                             |                    |
| Imię, nazwisko i podpis osoby reprezentującej organ   | Z up. STAROSTY<br> |                    |
| Justyna Urbanech   |   |                    |