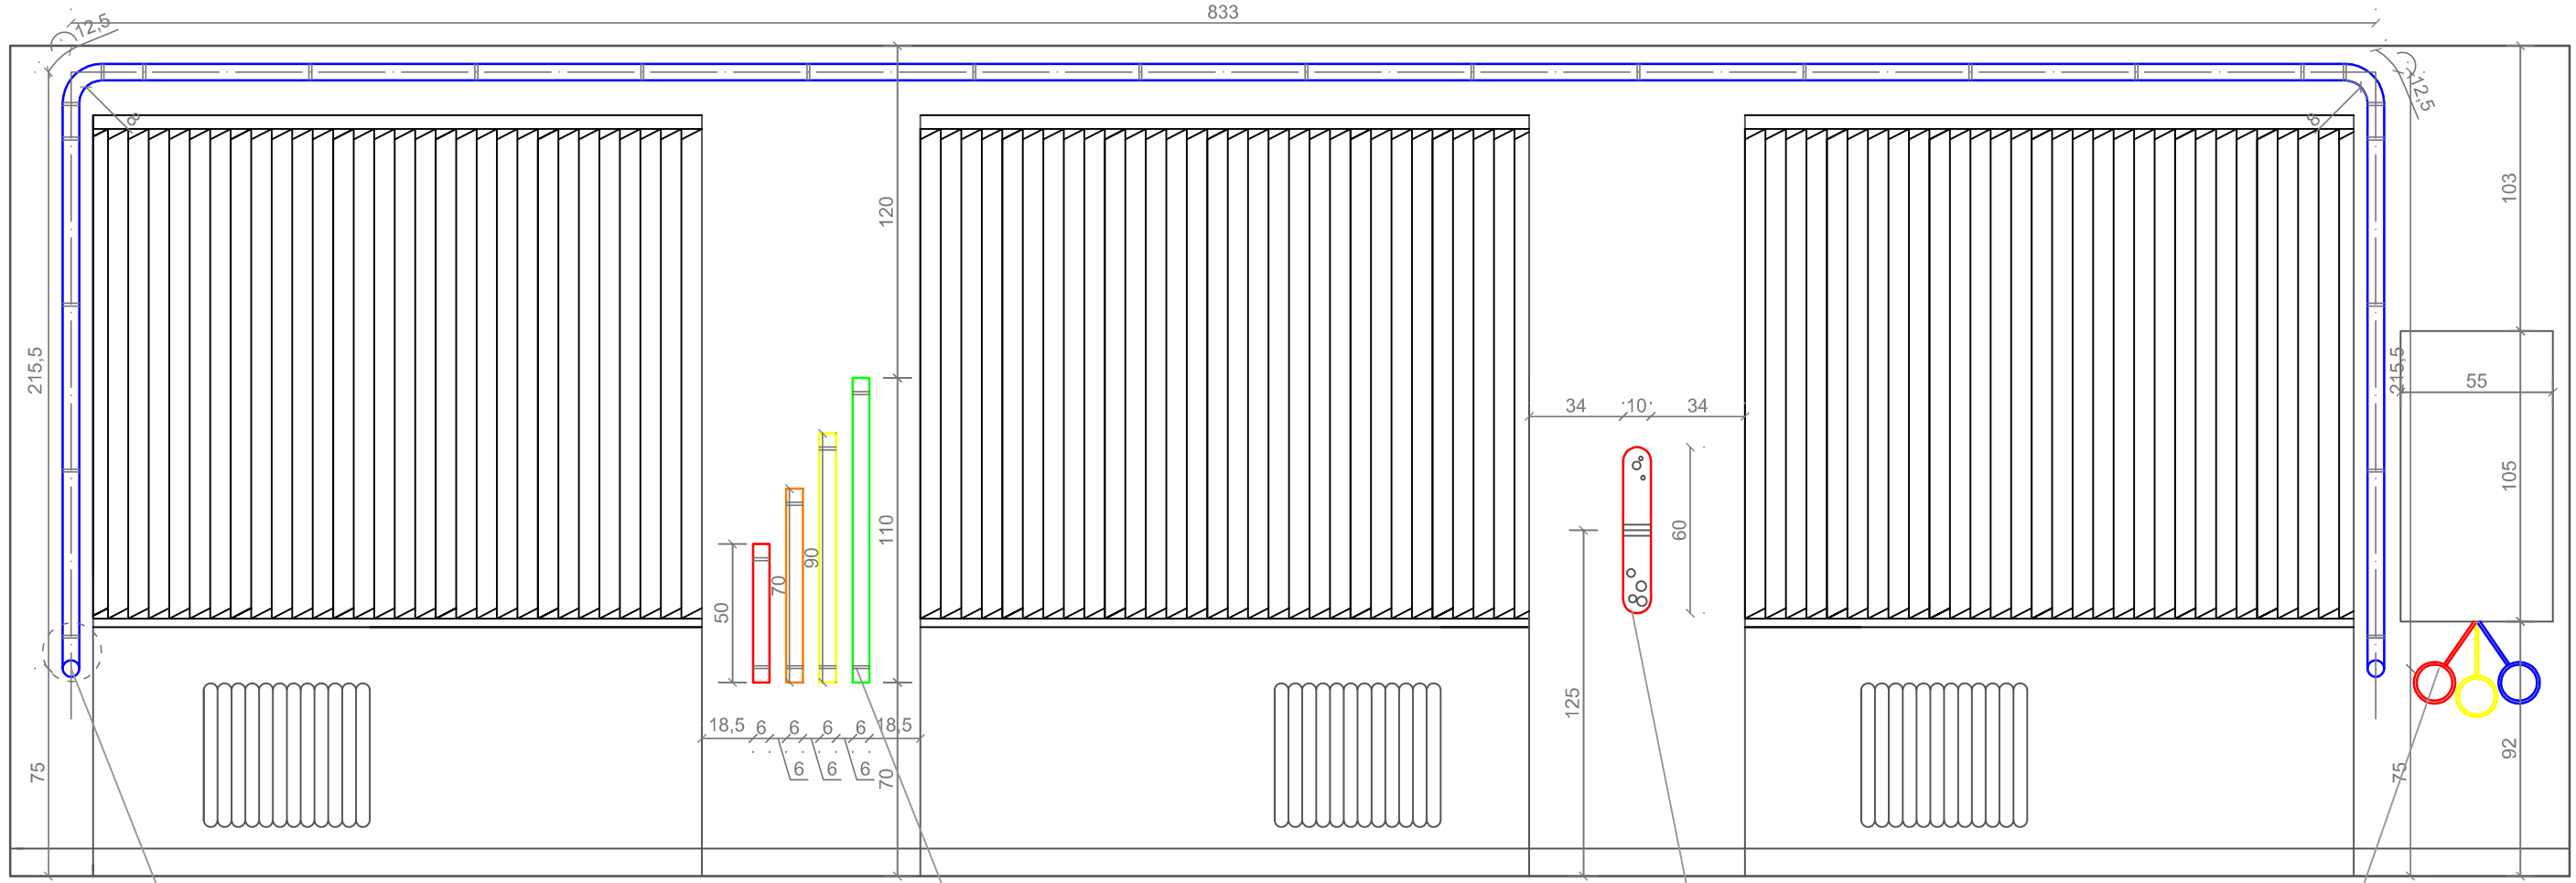

E1 instalacja akustyczna

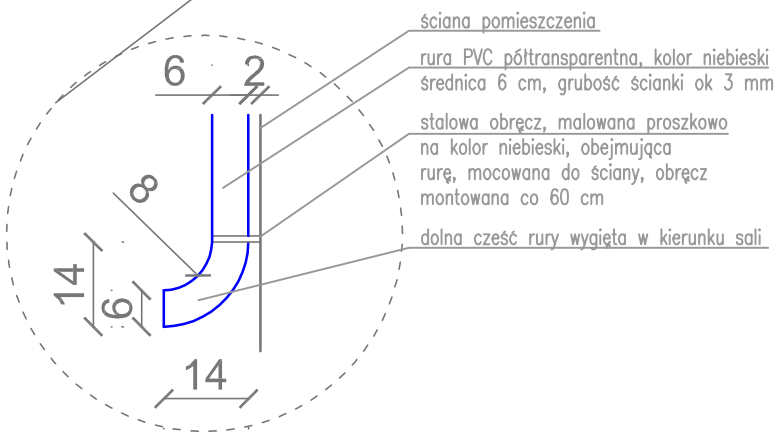

ściana pomieszczenia

rura PVC półtransparentna, kolor niebieski
średnica 6 cm, grubość ścianki ok 3 mm

stalowa obręcz, malowana proszkowo
na kolor niebieski, obejmująca
rurę, mocowana do ściany, obręcz
montowana co 60 cm

dolna cześć rury wygięta w kierunku sali

E2 instalacja dźwiękowa

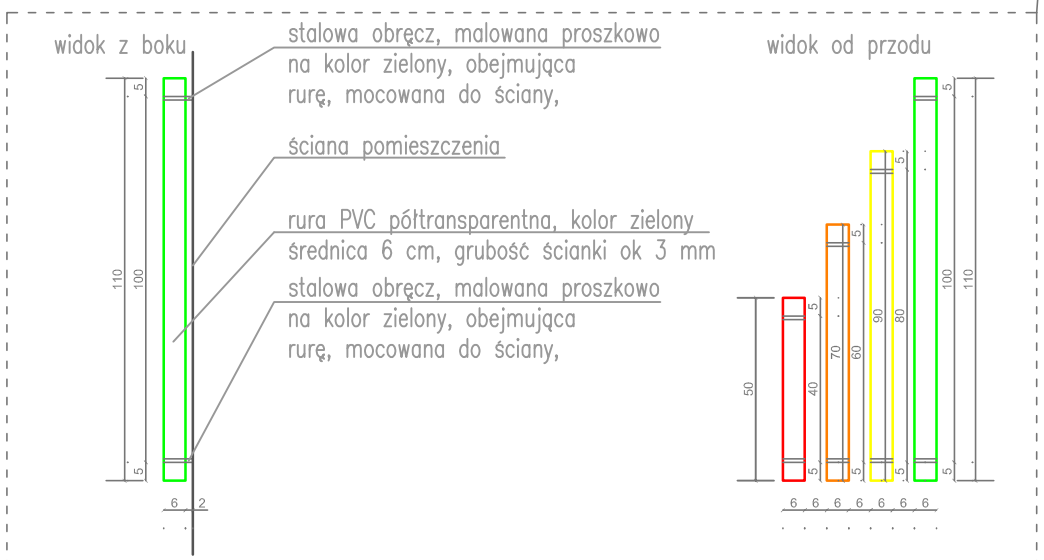

stalowa obręcz, malowana proszkowo
na kolor zielony, obejmująca
rurę, mocowana do ściany,

ściana pomieszczenia

rura PVC półtransparentna, kolor zielony
średnica 6 cm, grubość ścianki ok 3 mm

stalowa obręcz, malowana proszkowo
na kolor zielony, obejmująca
rurę, mocowana do ściany,

E3 instalacja mieszania cieczy

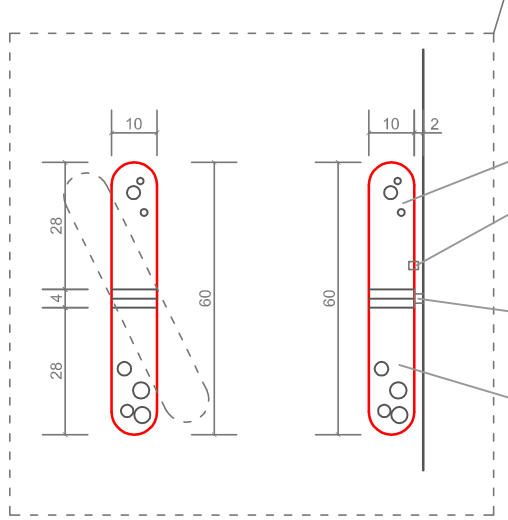

szczelna tuba z transparentnej
pleksi
z tyłu tuby zamocowany
zawór z uszczalkami do wlewania
i wylewania cieczy

stalowy uchwyt śr. ok. 3cm
mocowany do ściany, z możliwością obrotu
całej tuby

w tubie 3 rodzaje płynów
każdy o innej gęstości i kolorze

E5 instalacja barw

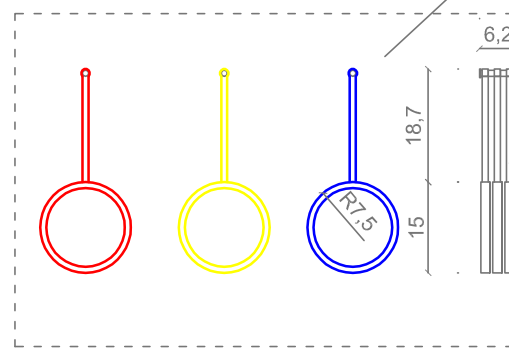

stalowy uchwyt śr. ok. 1cm
mocowany do ściany, na nim zawieszone
okrągłe ramy z kolorowymi szkiełkami

stalowa obręcz, malowana proszkowo
na kolor niebieski, czerwony i żółty,
obejmująca kolorowe szkiełko,
mocowana do uchwytu z możliwością
wachadłowej zmiany położenia.

ściana pomieszczenia

DS STUDIO DAMIAN SZULC
63-400 Ostrów Wielkopolski, ul. Komuny Paryskiej 15d/6,
tel. 607 411 866, e-mail: damianszulc@op.pl

Temat	PROJEKT ARANŻACJI PRACOWNI MATEMATYCZNO PRZYRODNICZEJ	skala **1:25**
Adres	SP nr 12 w Głogowie, ul. Gomółki 43,	
Inwestor	Gmina Miasta Głogów, Rynek 10, 67 200 Głogów	data **02.2016**
aranżację projektował	mgr inż. arch. Agnieszka Szulc mgr inż. arch. Damian Szulc	rys. **A10**

ELEMENTY WYPOSAŻENIA E1, E2, E3, E5

OPRACOWAŁ **mgr inż. arch. DAMIAN SZULC**