
Zmiana miejscowego planu zagospodarowania przestrzennego osiedla Złota Podkowa w Głogowie

Załącznik nr 1 do uchwały nr XLIV/435/17
Rady Miejskiej w Głogowie z dnia 28 grudnia 2017 r.

skala 1:1000

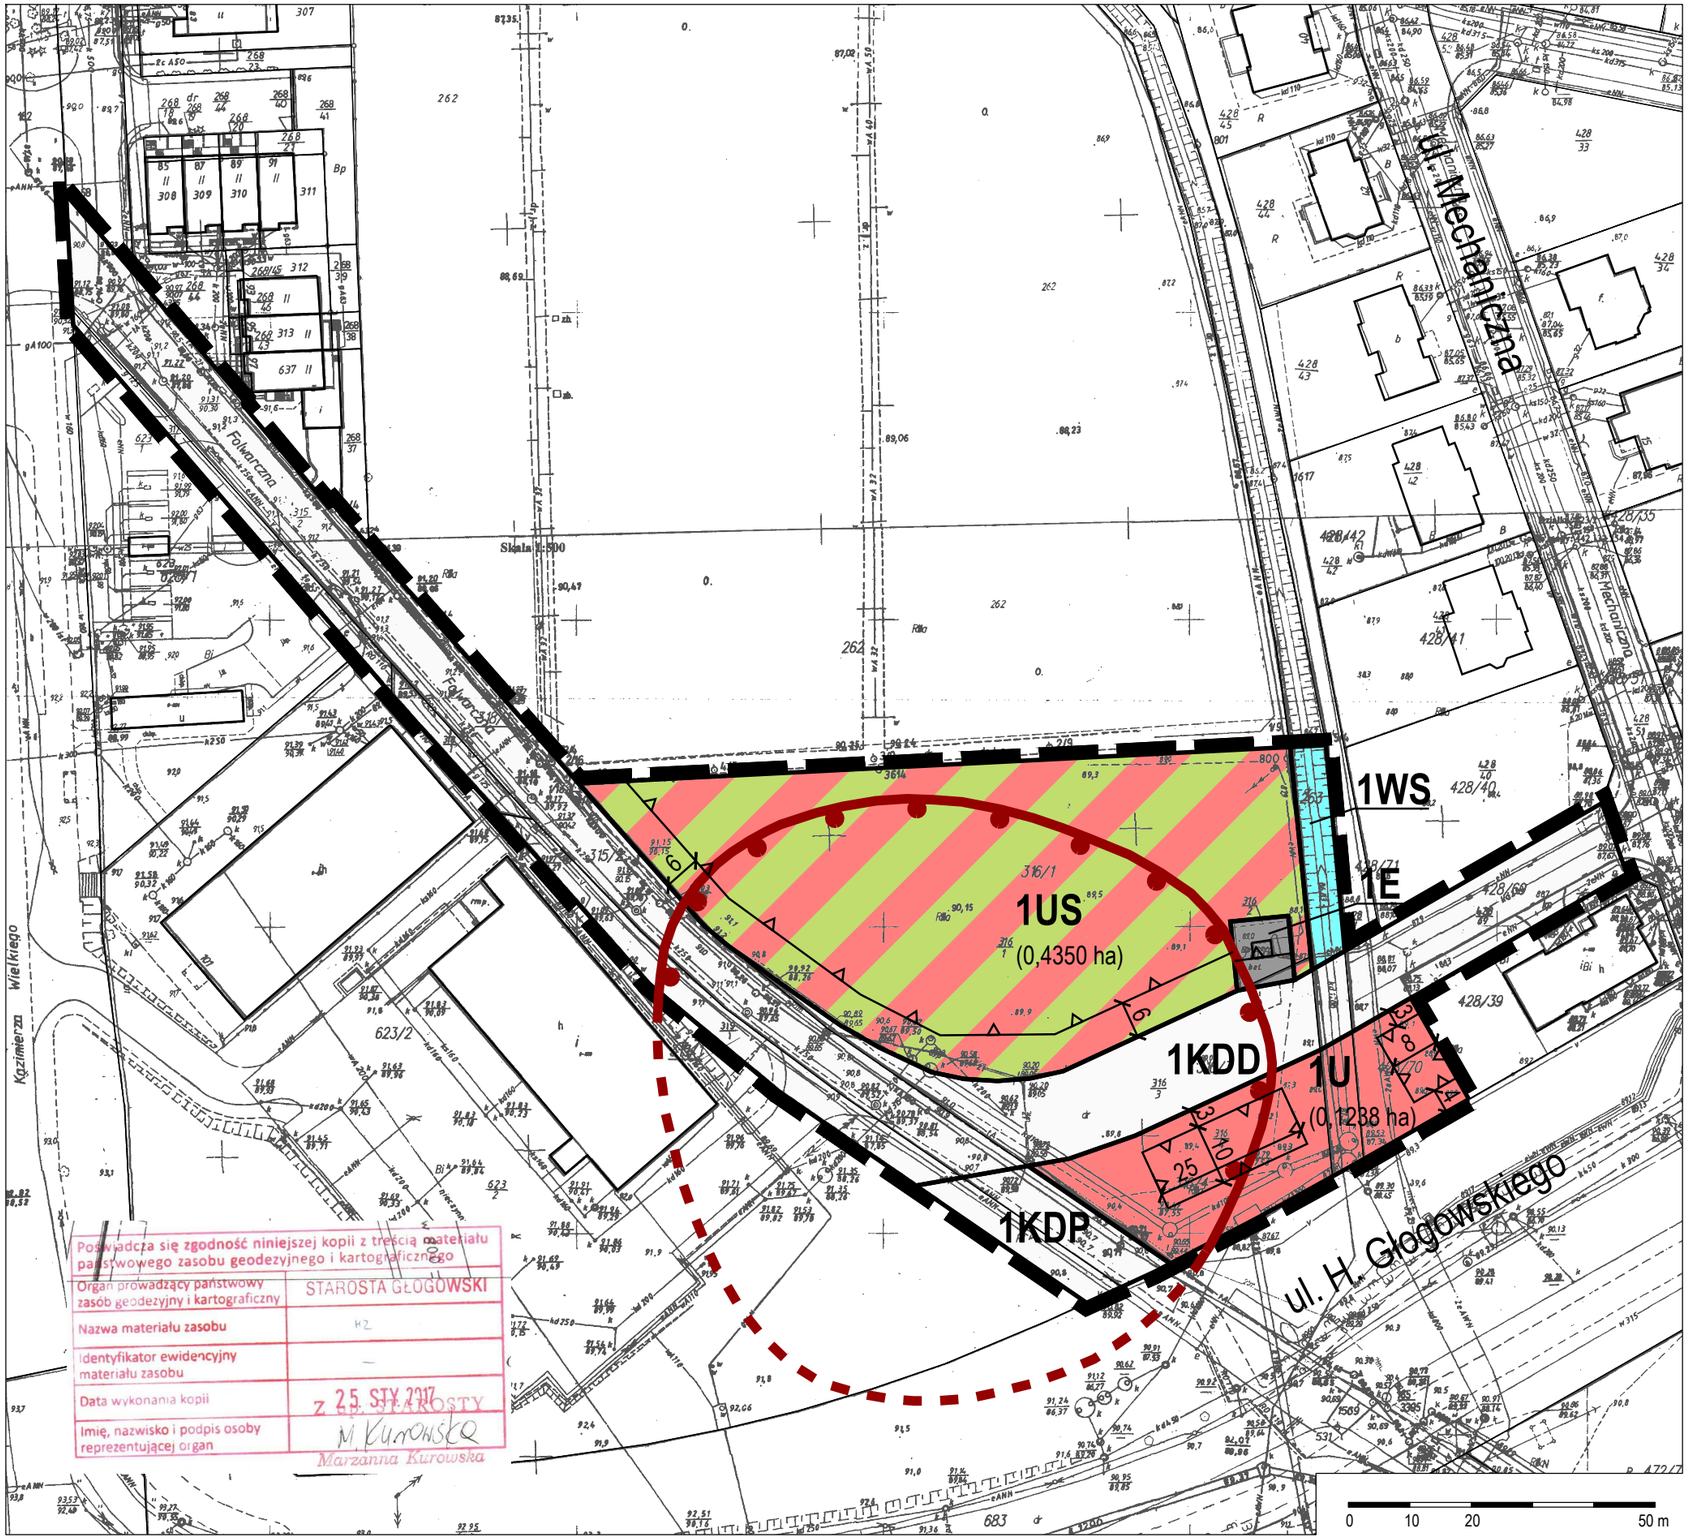

Poświadcza się zgodność niniejszej kopii z treścią materiału państwowego zasobu geodezyjnego i kartograficznego

Organ prowadzący państwowy zasób geodezyjny i kartograficzny	STAROSTA GŁOGOWSKI
Nazwa materiału zasobu	MZ
Identyfikator ewidencyjny materiału zasobu	—
Data wykonania kopii	z 25 STY 2017
Imię, nazwisko i podpis osoby reprezentującej organ	M. Kurowska Marzanna Kurowska

Legenda


- granica obszaru objętego planem
- linia rozgraniczająca tereny o różnym przeznaczeniu lub różnych zasadach zagospodarowania
- nieprzekraczalna linia zabudowy
- US — teren sportu i rekreacji
- U — teren zabudowy usługowej
- WS — teren wód powierzchniowych śródlądowych
- E — teren infrastruktury technicznej - elektroenergetyka
- KDD — teren drogi klasy dojazdowej
- KDP — teren ciągu pieszo-rowerowego
- zabytek archeologiczny 89/118/68-20

Obszar objęty planem położony jest w granicach udokumentowanego złoża kopaliny - rudy miedzi "Głogów" RM 6437.

Tereny znajdują się w strefie ochrony konserwatorskiej obserwacji archeologicznej OW.

Tereny 1US, 1KDD położone są na terenie pasa krajobrazowego Starego Miasta w Głogowie, wpisanego do rejestru zabytków nr A/2641/89.

Wyrys ze Studium uwarunkowań i kierunków zagospodarowania przestrzennego miasta Głogowa
(Uchwała Nr XXXIV/327/17 Rady Miejskiej w Głogowie z dnia 30 marca 2017 r.)

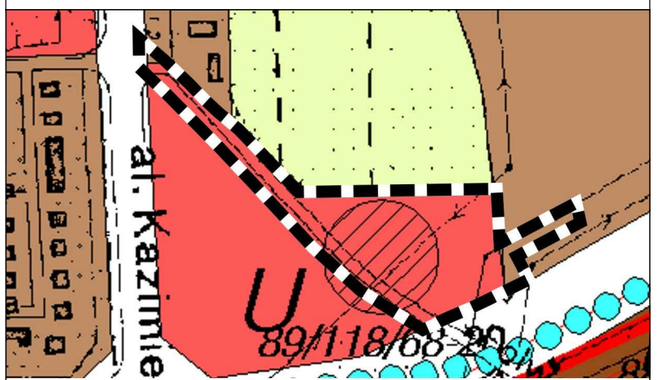

- granica obszaru objętego planem
- U — teren zabudowy usługowej
- MN — teren zabudowy mieszkaniowej jednorodzinnej